

Optický kábel SITEL s.r.o. Sabinov - Stará Ľubovňa



N.70
M=1:2000

INVESTOR
SITEL s.r.o.
ZEMPLĚNSKÁ 6
040 01 KOSICE
tel.: 035/76749944


KRESLIL
Ing. Kupačák
Kupačák

PROJEKTANT
Ing. Kupačák
Kupačák

KONTROLOVAL
Ing. Němec
Němec

FORMÁT A3
DÁTUM 12/2018
ÚČEL DUR

SPOLOČNÝ OBEČNÝ ÚRAD SABINOV
PRE ÚZEMNÉ PLÁNOVANIE A STAVEBNÝ PORIADOK
Schvátené za podmienok uvedených
v rozhodnutí zo dňa: **03. MAJ 2019**
č. ÚP: **9900/2018-001/NA**
Podpis: *[Signature]*

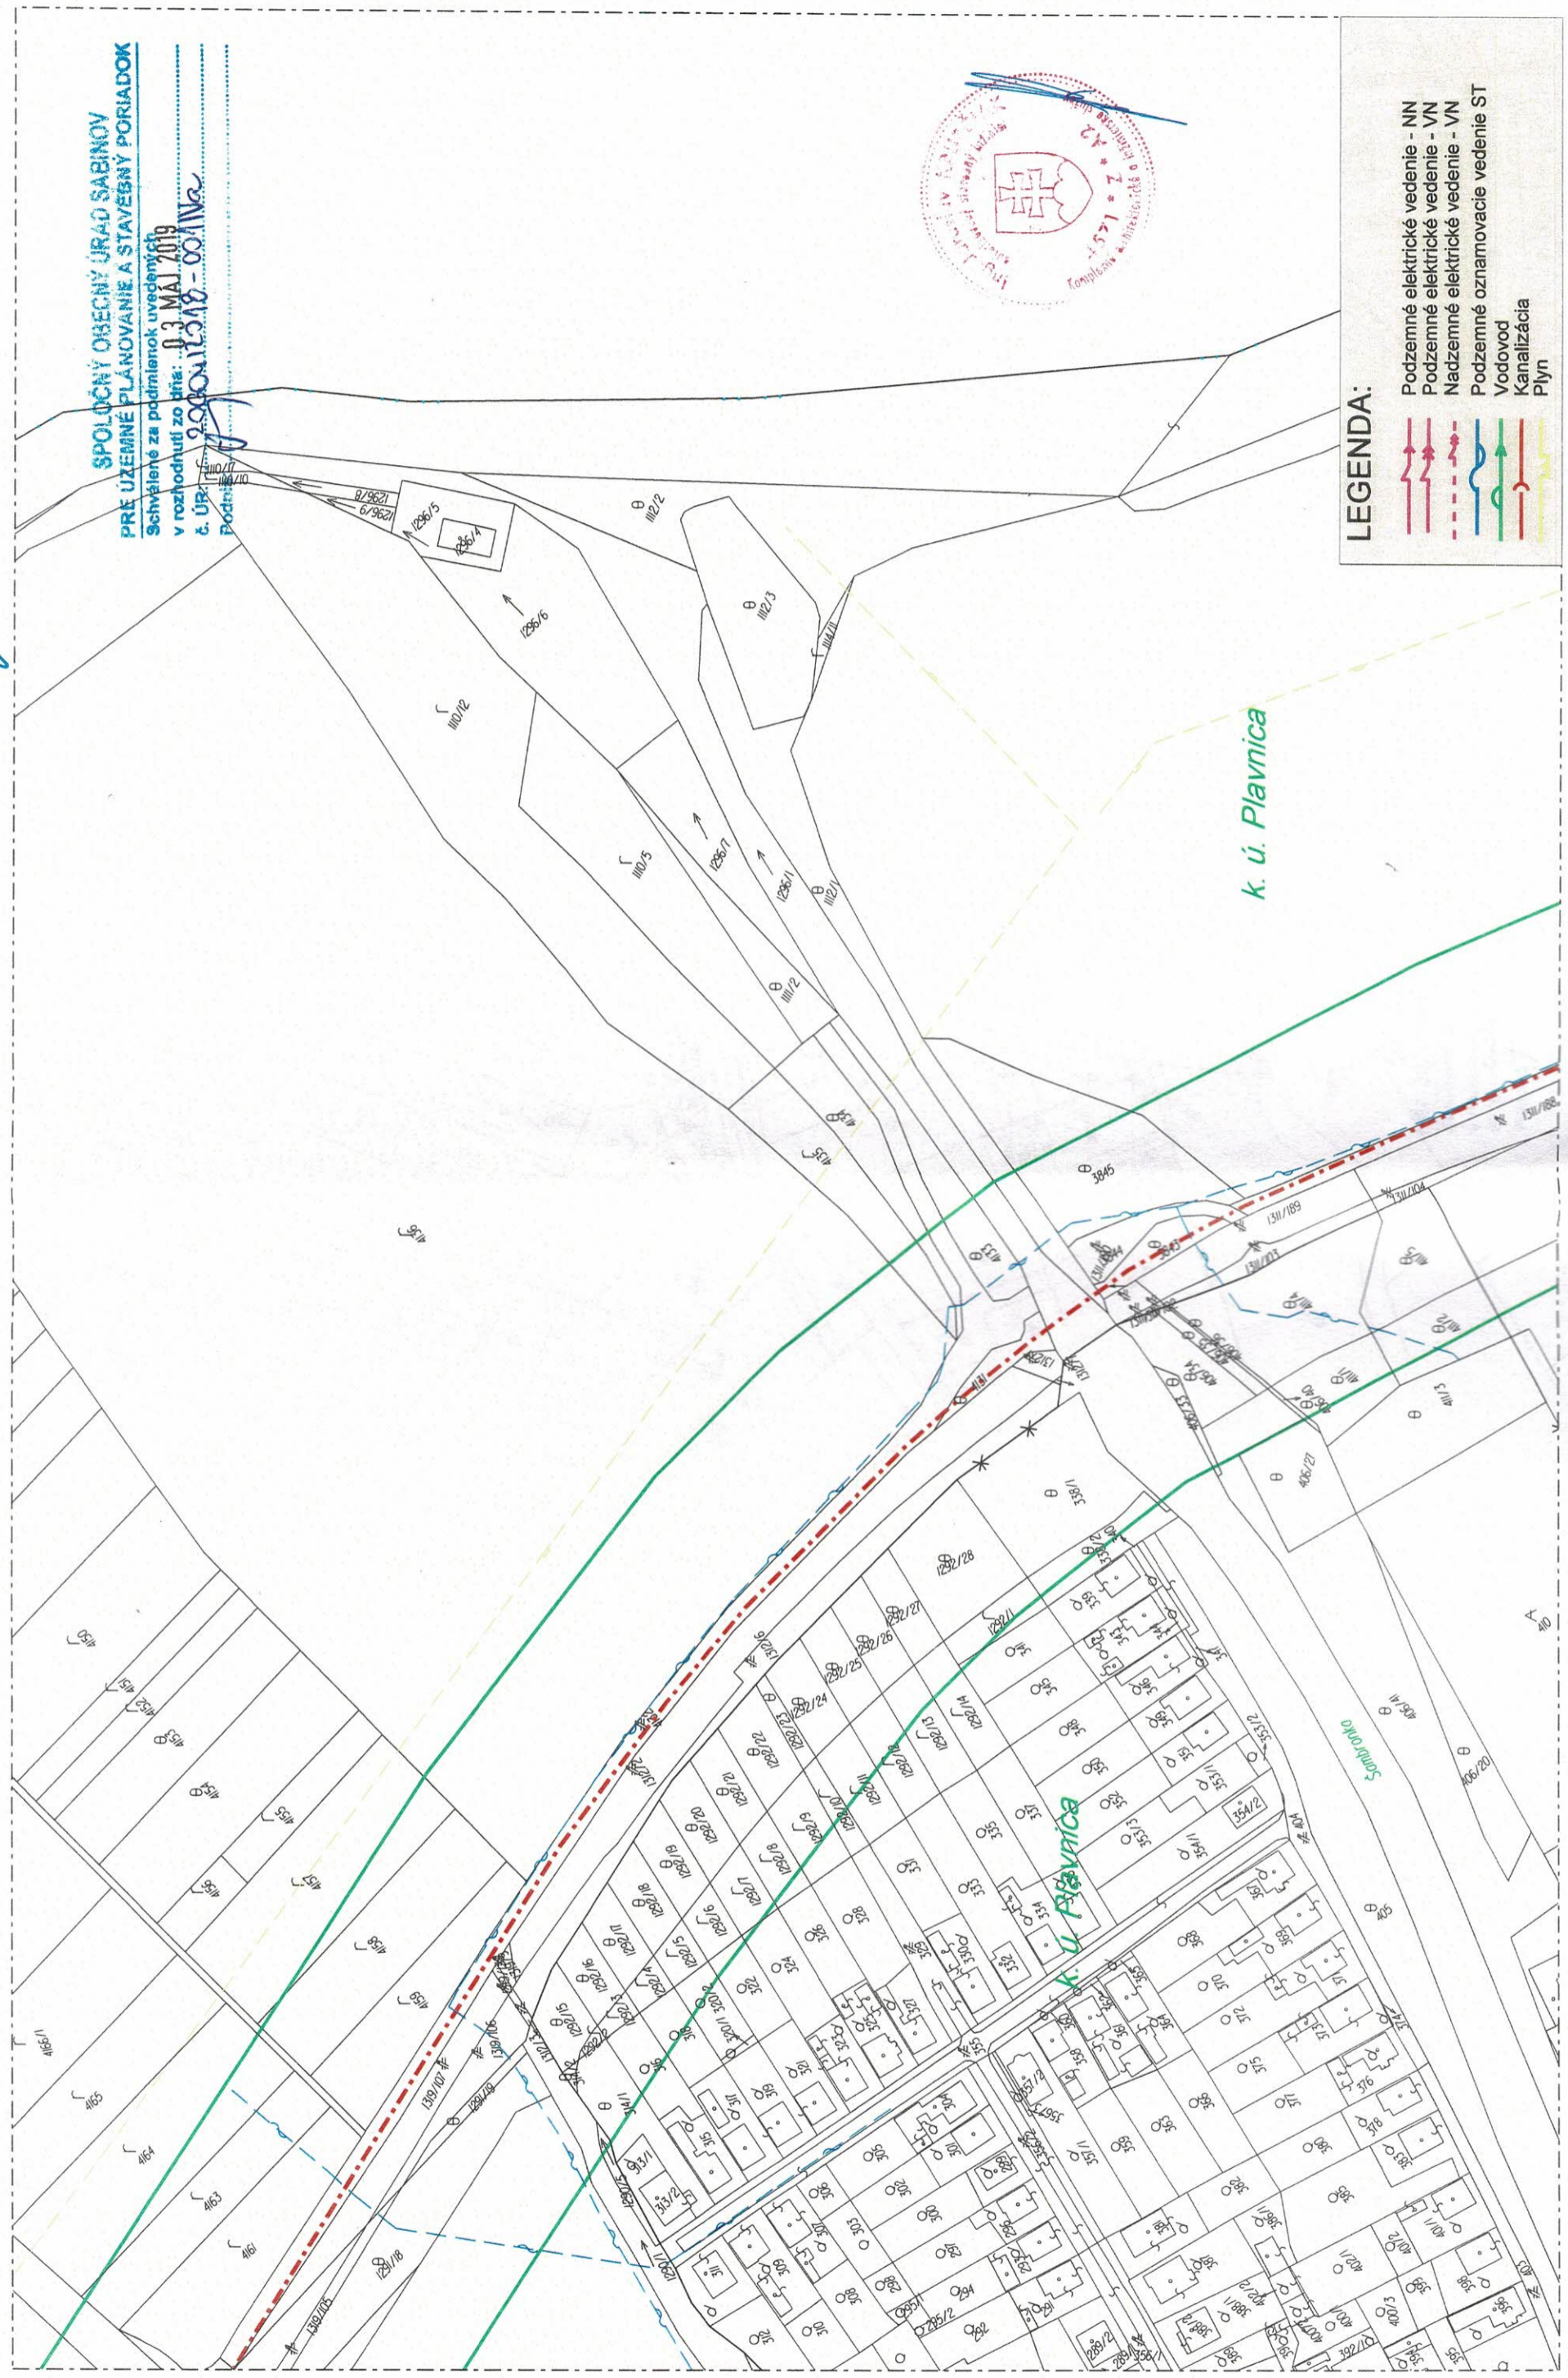

LEGENDA:

- Podzemné elektrické vedenie - NN
- Podzemné elektrické vedenie - VN
- Nadzemné elektrické vedenie - VN
- Podzemné označovacie vedenie ST
- Vodovod
- Kanalizácia
- Plyn

LEGENDA: Projektovaná trasa vo výkope

ochranné pásmo žsr

os koľaje