

Optický kábel SITEL s.r.o. Sabinov - Stará Ľubovňa

N.71
M=1:2000

INVESTOR
SITEL s.r.o.
ZEMPLÍNSKA 6
040 01 KOSICE
tel.: 055/6749944




KRESLIL
Ing. Kupaček
Kupaček

PROJEKTANT
Ing. Kupaček
Kupaček

KONTROLOVAL
Ing. Némec
Némec

FORMÁT A3
DÁTUM 12/2018
ÚČEL DUR

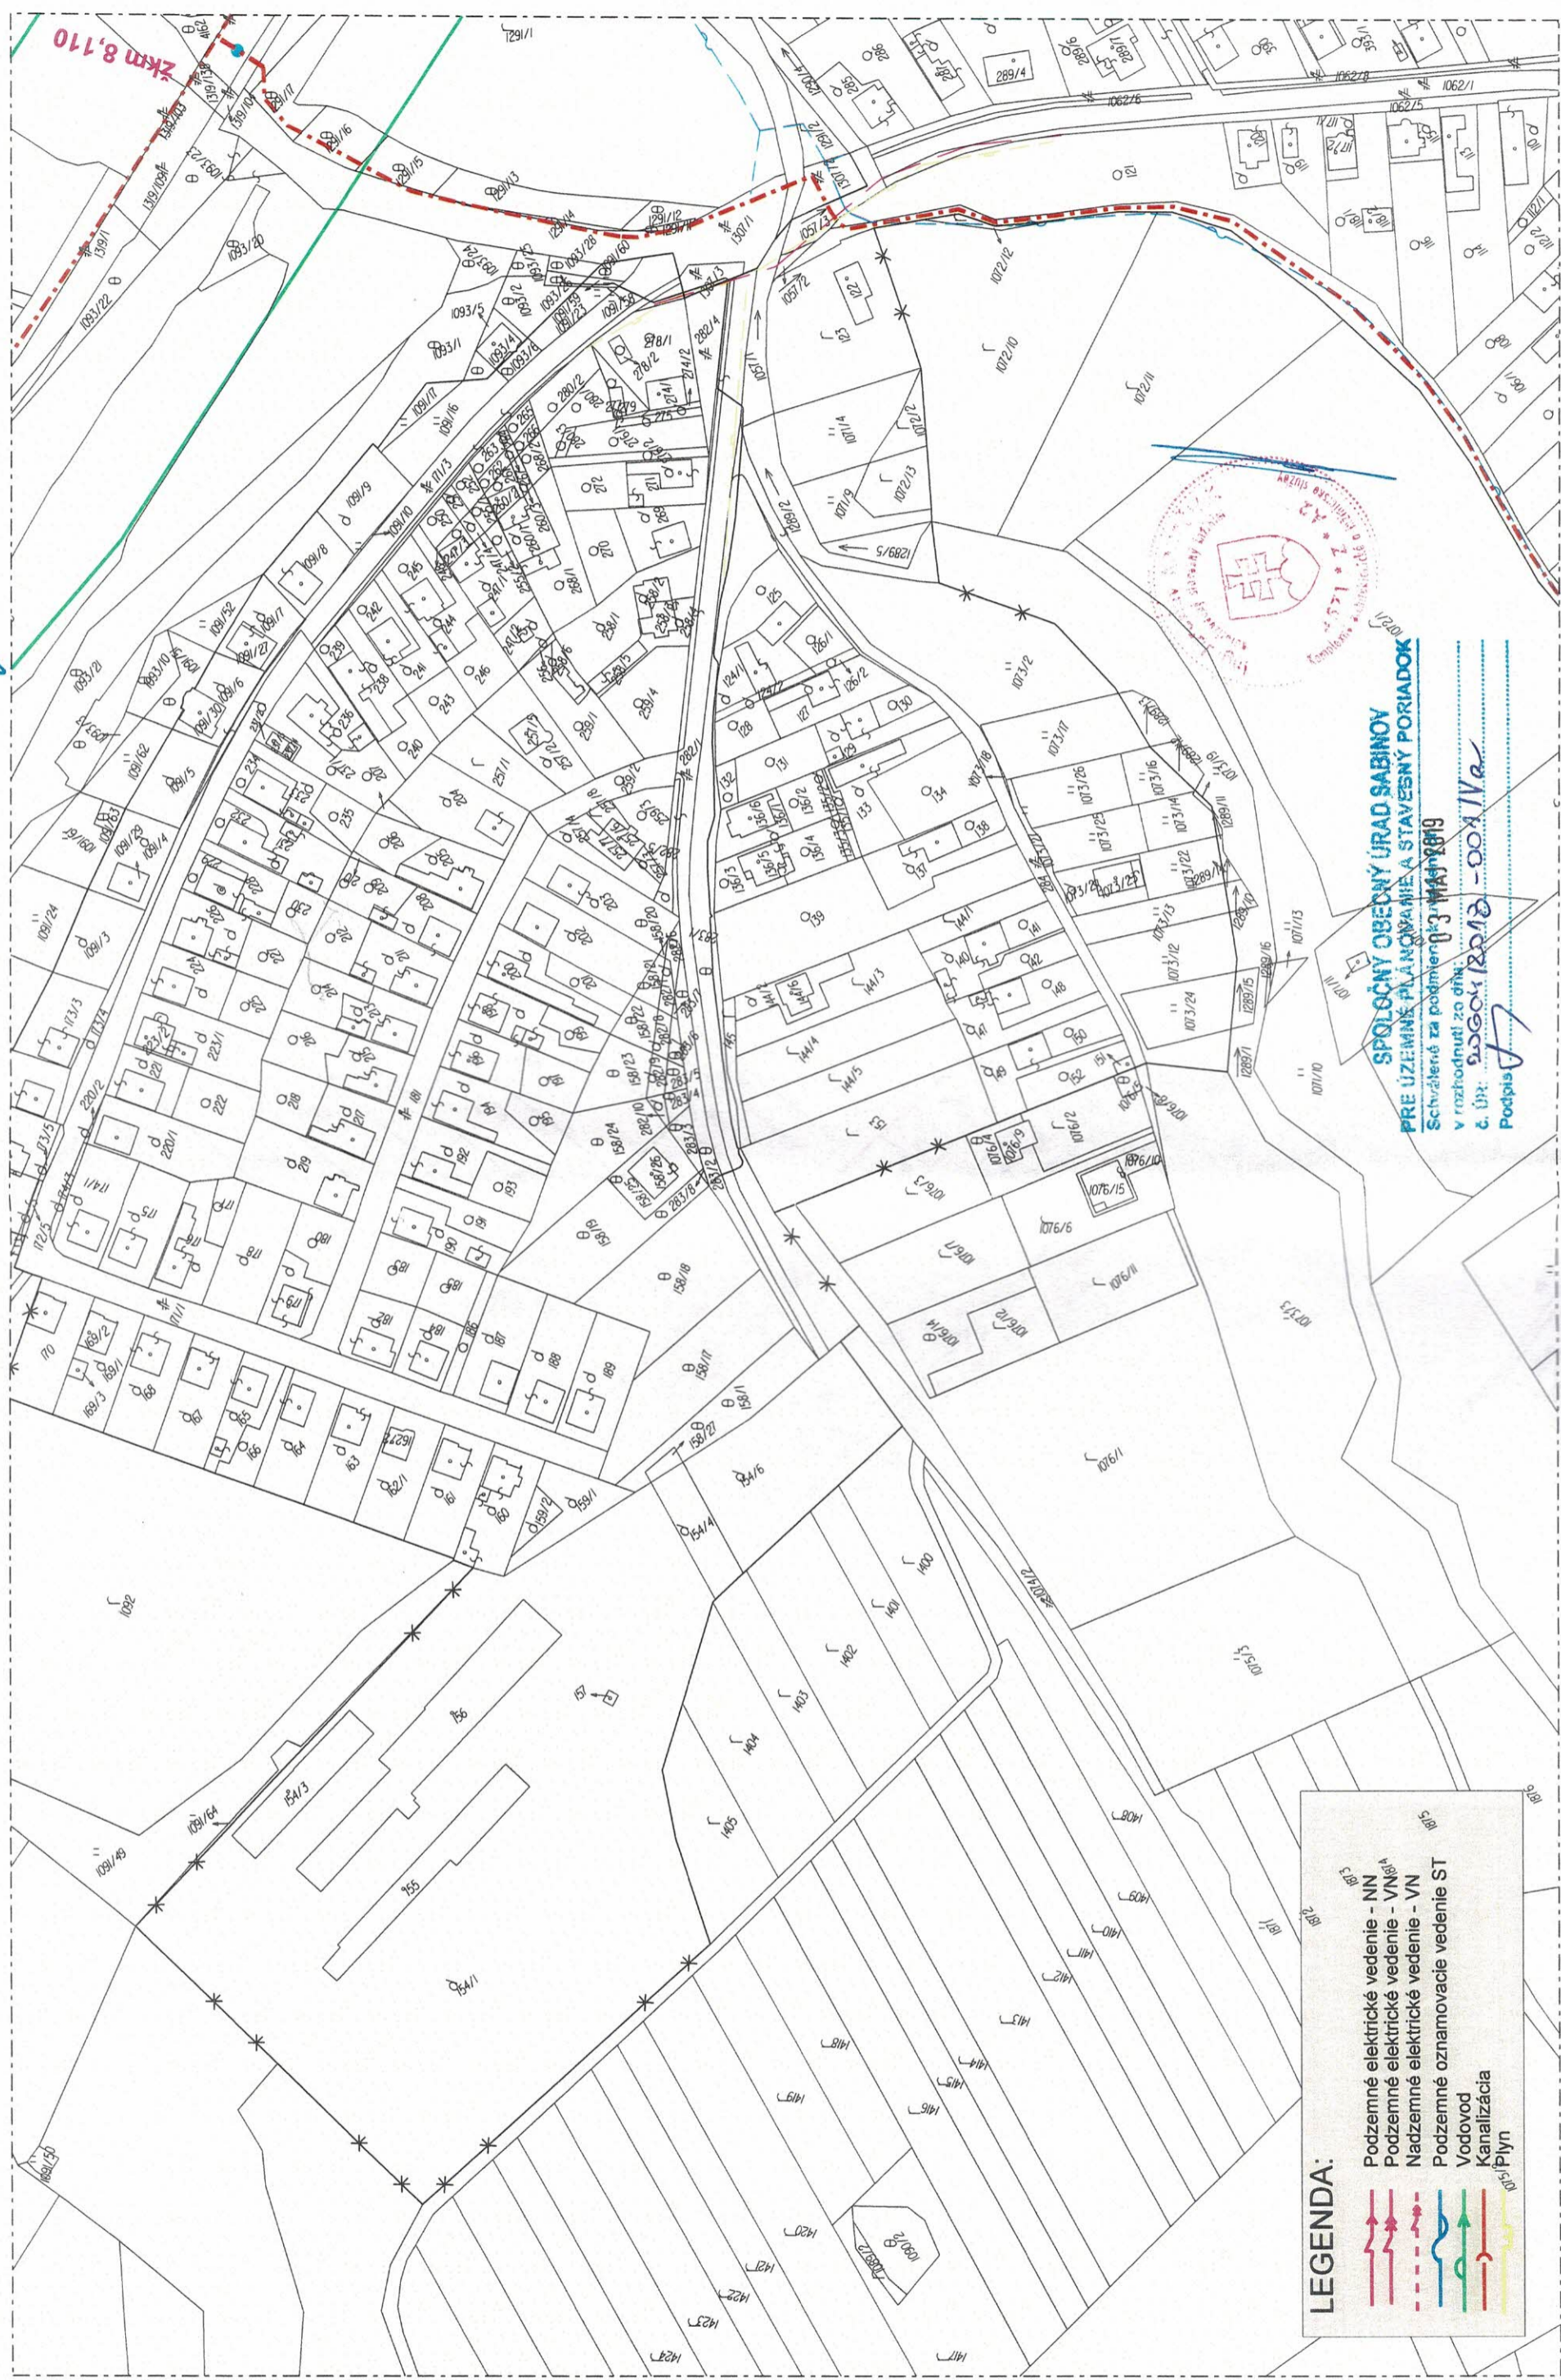

LEGENDA:

- Podzemné elektrické vedenie - NN
- Podzemné elektrické vedenie - VN
- Nadzemné elektrické vedenie - VN
- Podzemné označovacie vedenie ST
- Vodovod
- Kanalizácia
- Plyn



SPOLOČNÝ OBEKNÝ ÚRAD SABINOV
PRE ÚZEMNÉ PLÁNOVANIE A STAVEBNÝ PORIADOK
Schvárené za podmienok 03. MAR 2019
v rozhodnutí zo dňa
č. Úh: **5004/2018 - 004/IVa**
Podpis *[Signature]*

LEGENDA: Projektovaná trasa vo výkope

ochranné pásmo žsr

os koľaje