


ÚPN-O PLAVNICA

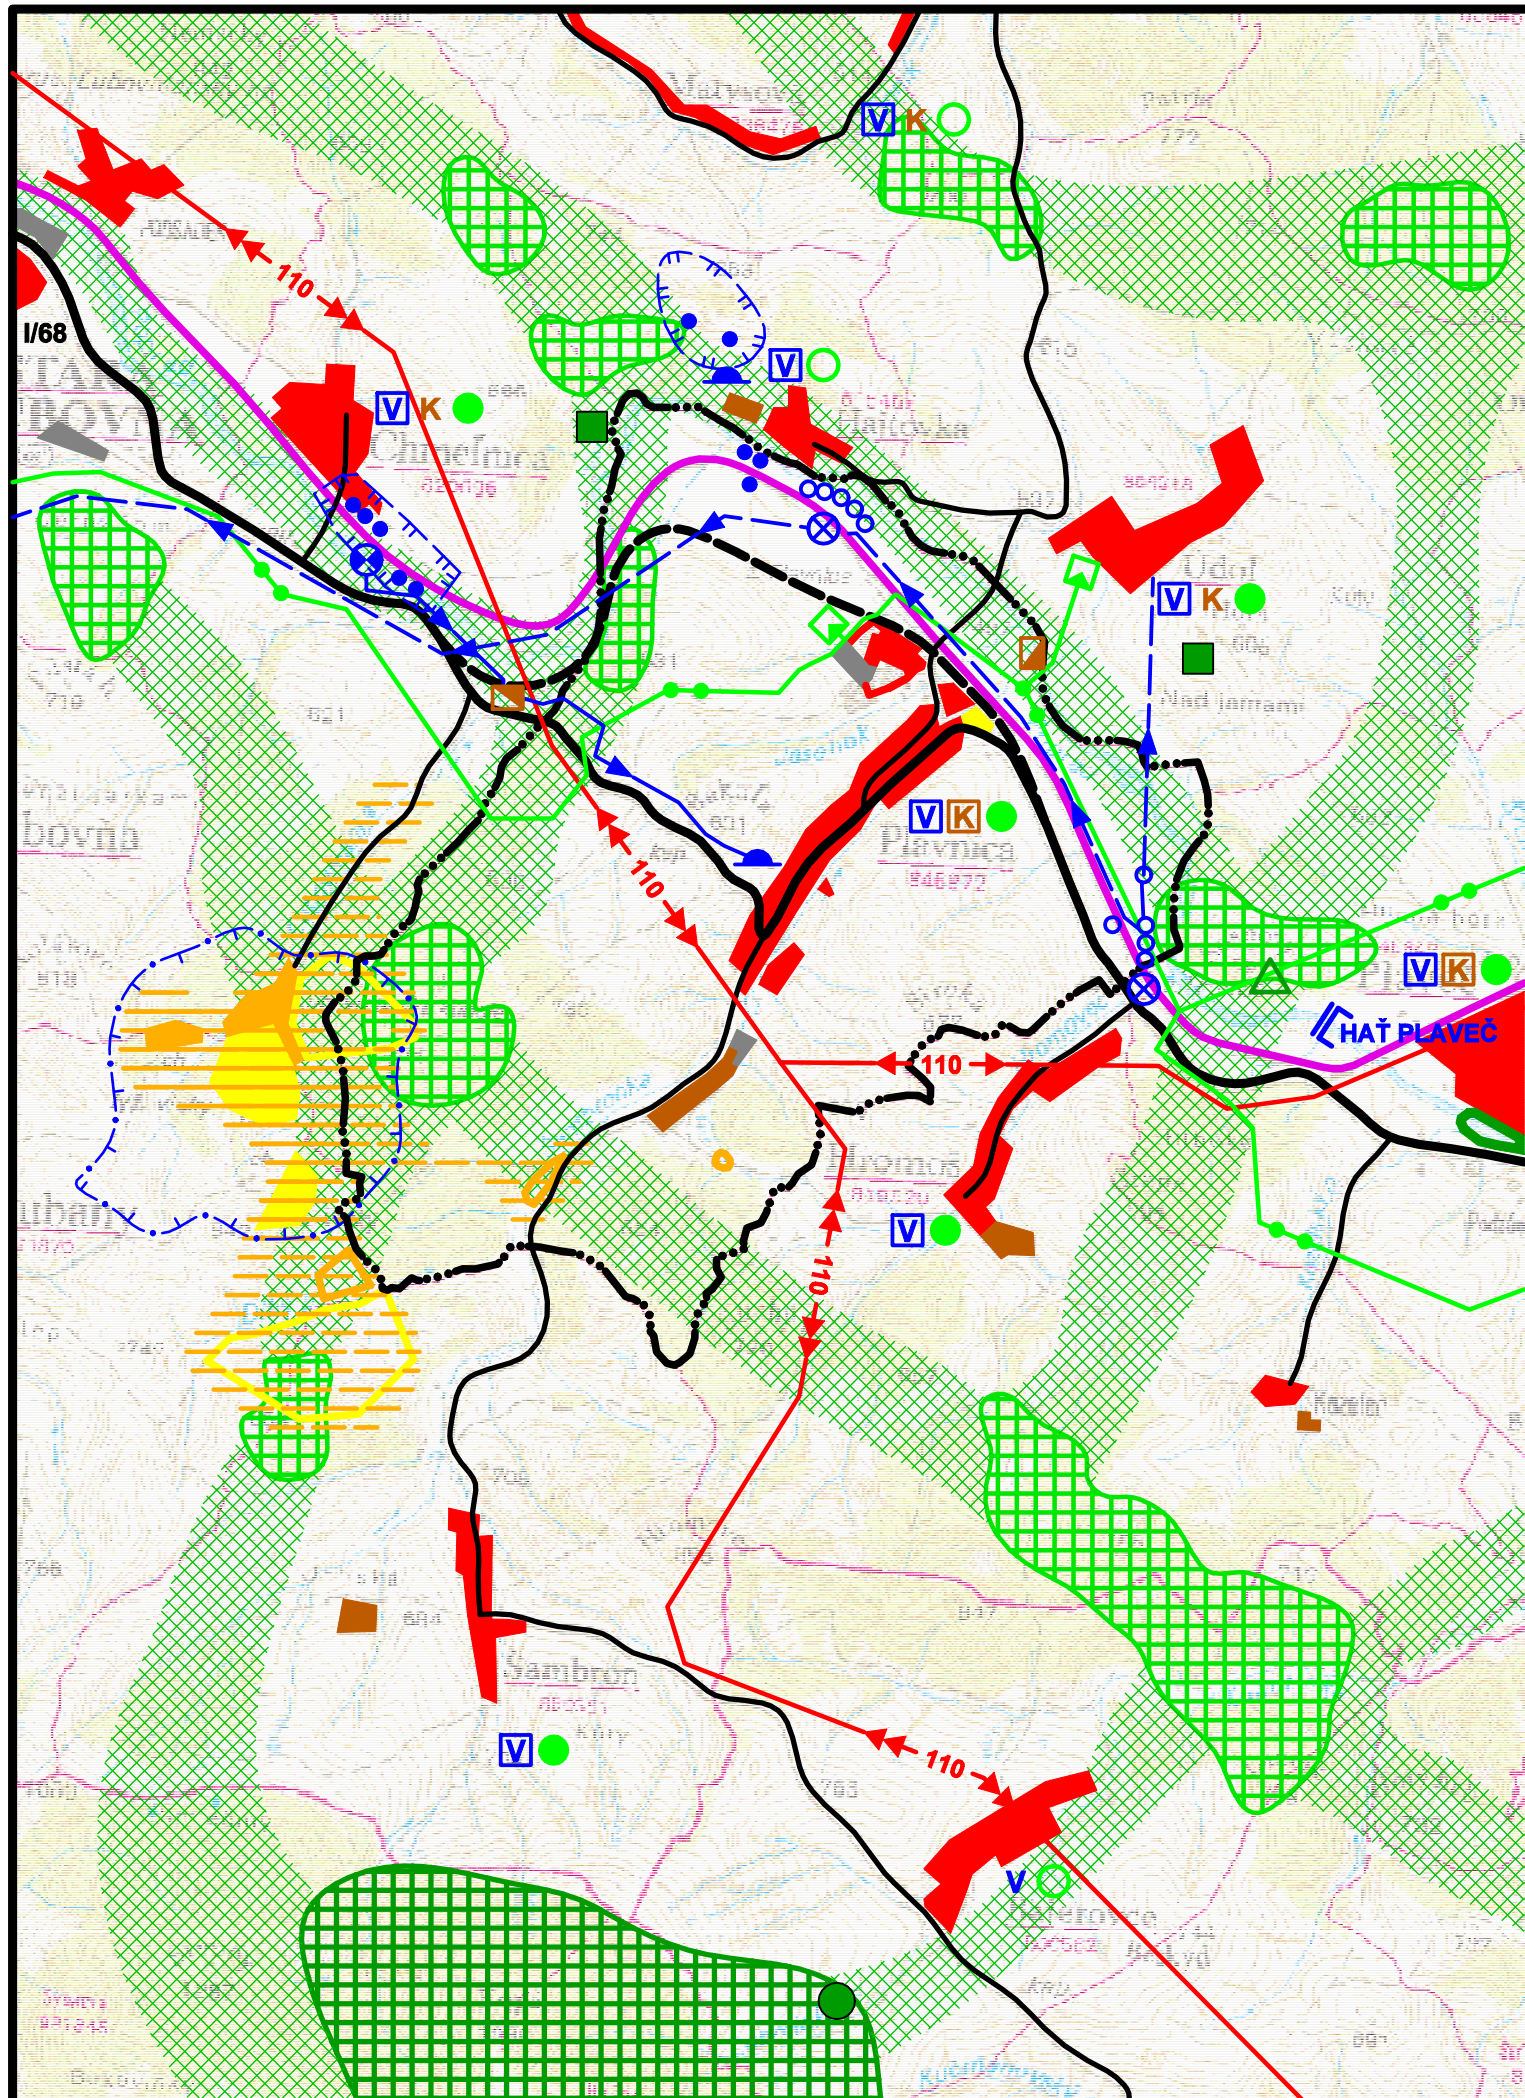


stav	návrh	
		hranica katastrálneho územia obce Plavnica
		bývanie a občianska vybavenosť sídiel
		príemyselná výroba a sklady
		zariadenia poľnohospodárskej výroby
		šport
		rekreácia
		rekreačné priestory
		prírodná pamiatka
		prírodná rezervácia
		chránený areál
		hranica územia európskeho významu
		biocentrum nadregionálneho významu
		biocentrum regionálneho významu
		biokoridor regionálneho významu
		cesta I. triedy
		cesta III. triedy
		železničná trať
		dvojité 110kV elektrické vedenie
		110kV elektrické vedenie

stav	návrh	
		VTL plynovod
		regulačná stanica plynu VTL/STL
		plynofikované sídlo
		vodovod
		vodojem
		čerpacia stanica vodovodu
		sídlo s vodovodom
		podzemné vodné zdroje
		PHO vodných zdrojov 2°
		PHO minerálnych vodných zdrojov
		čistička odpadových vôd
		sídlo s kanalizáciou

Územný plán obce bol schválený dňa
uznesením Obecného zastupiteľstva č.

Ladislav Rybovič
starosta obce

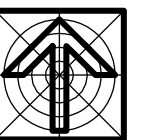

m 1:50 000

ŠIRŠIE VZŤAHY
ÚPN-O Plavnica

1

© 2006 spracovateľ: Ing. arch. Dušan Marek