


# Optický kábel SITEL s.r.o. Sabinov - Stará Ľubovňa

N.59  
M=1:2000

INVESTOR	SITEL s.r.o. ZEMPLINSKÁ 6 040 01 KOŠICE tel.: 055/8749944
KRESLIL	Ing. Kubačík <i>Kubačík</i>
PROJEKTANT	Ing. Kubačík <i>Kubačík</i>
KONTROLOVAL	Ing. Němec <i>Němec</i>
FORMÁT A3	12/2018
DATUM	DUR
ÚČEL	

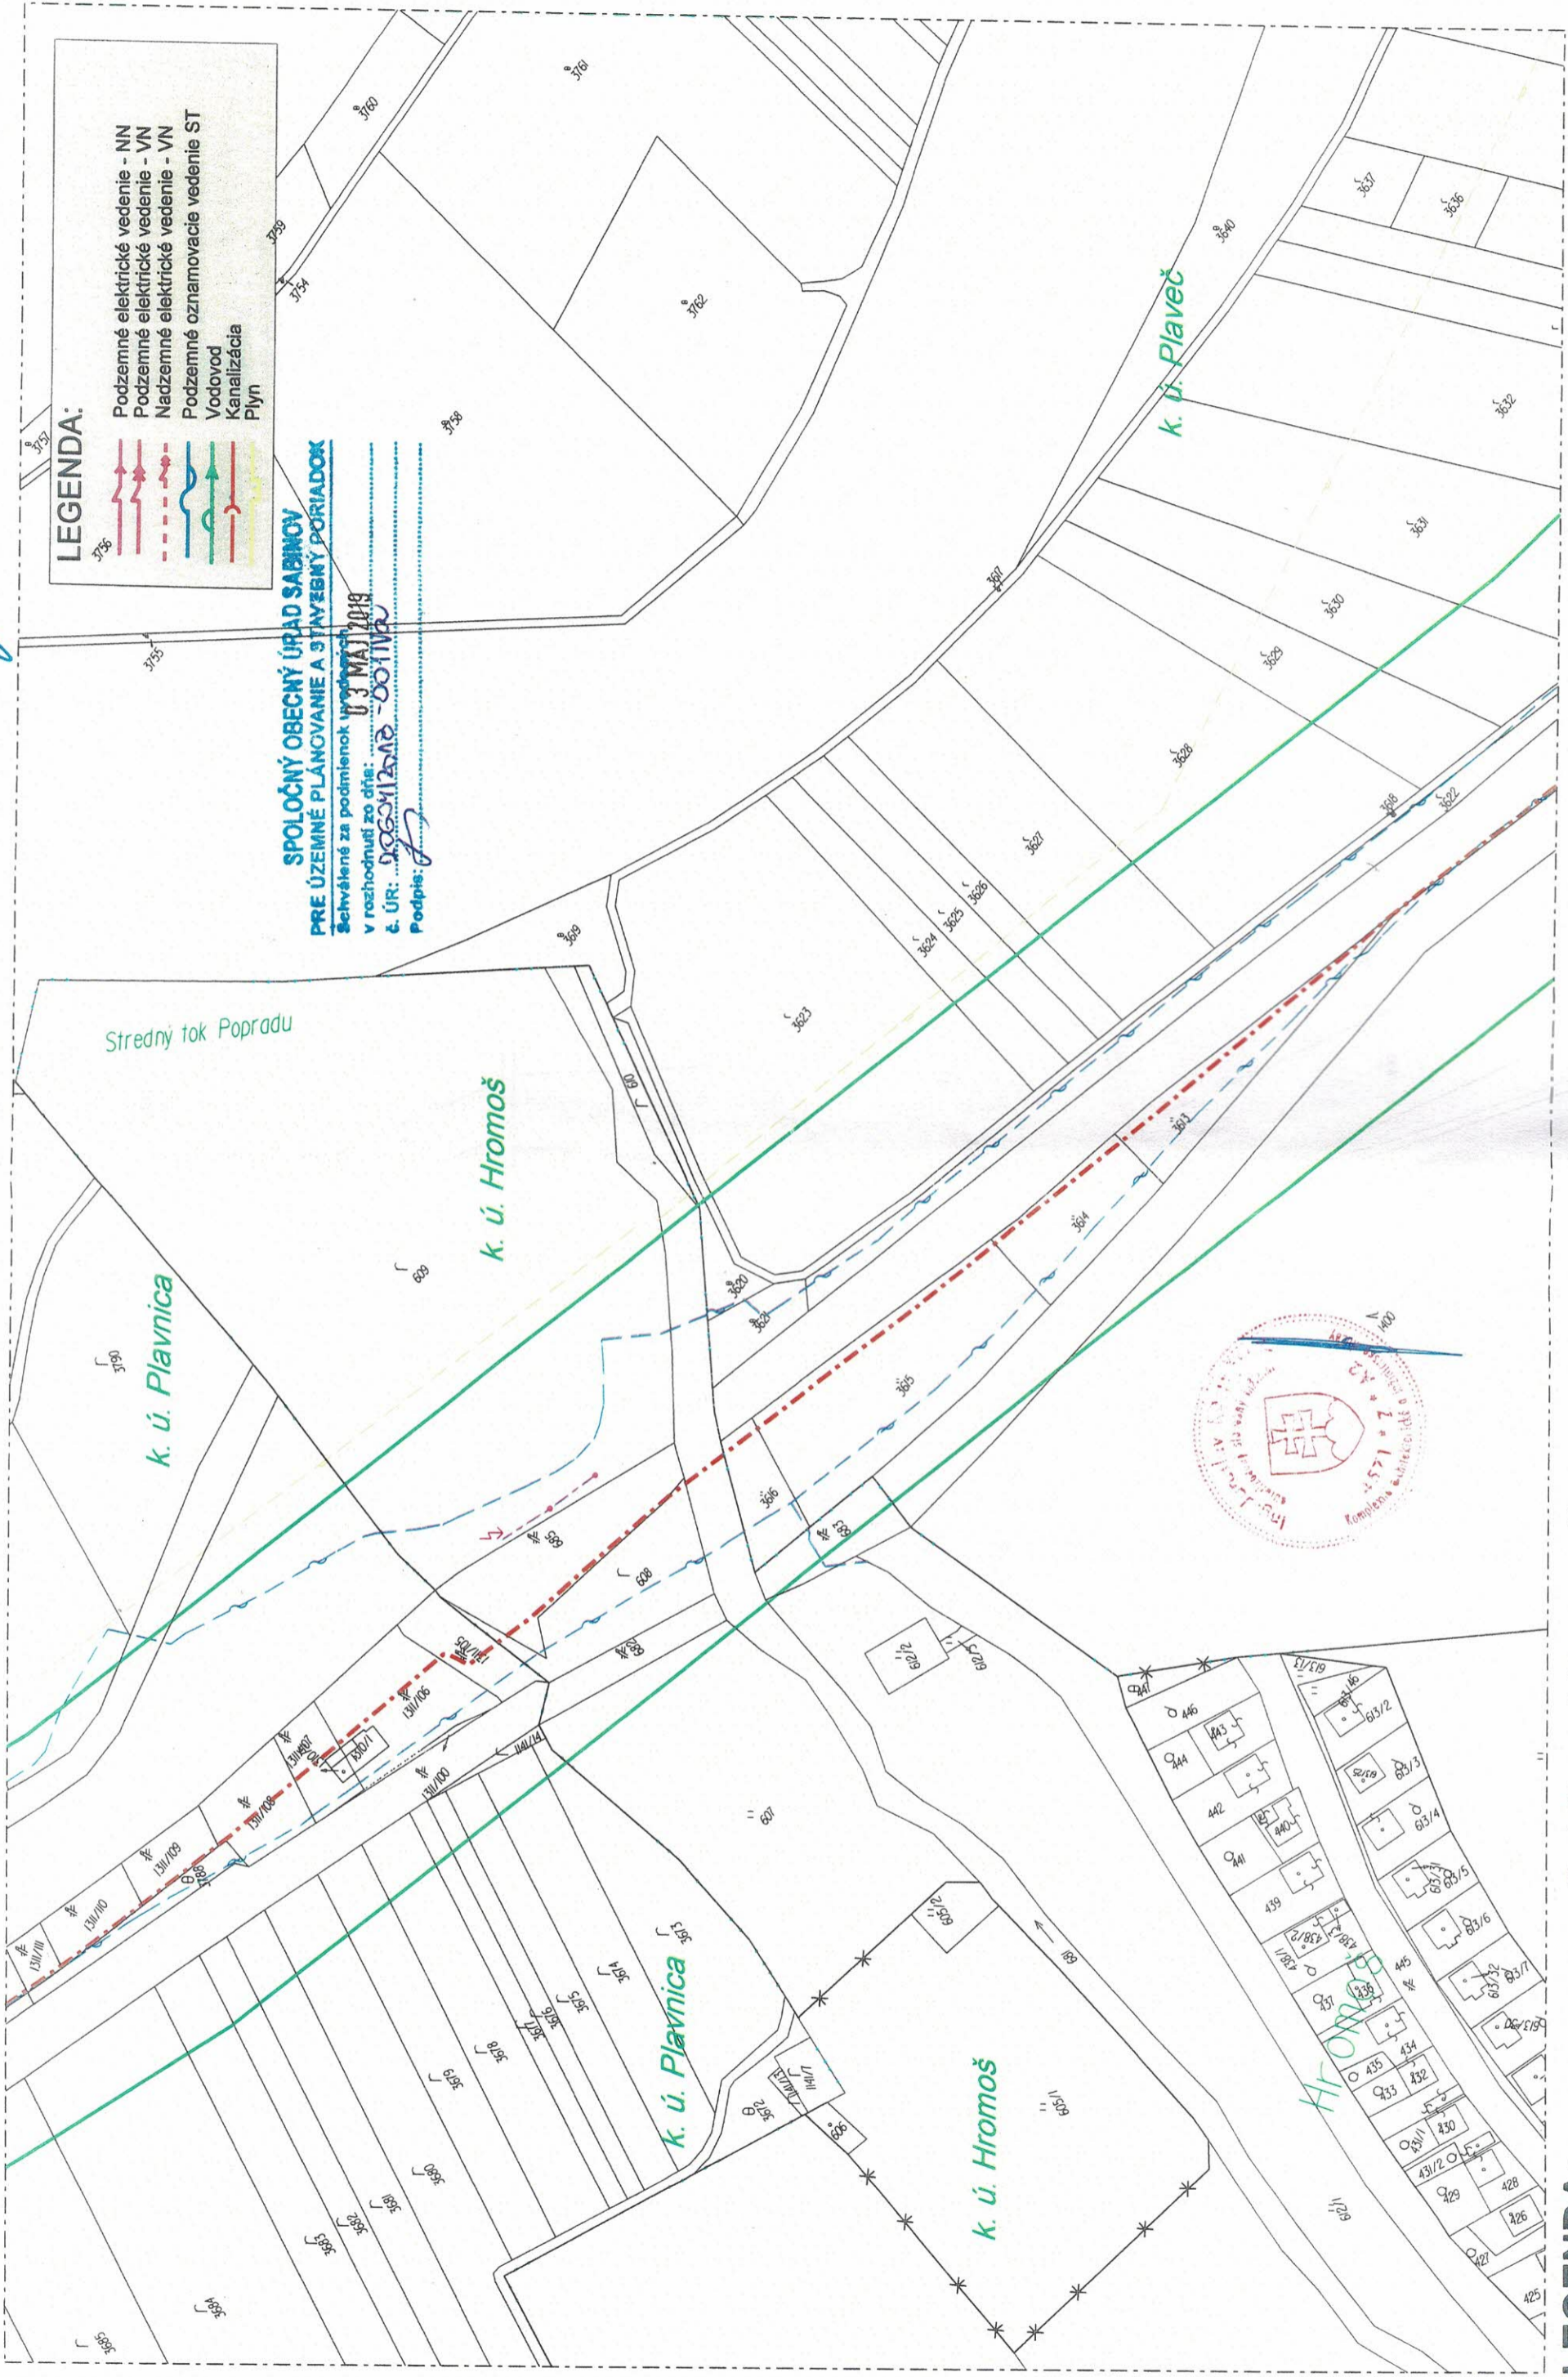


**LEGENDA:**

	Podzemné elektrické vedenie - NN
	Podzemné elektrické vedenie - VN
	Nadzemné elektrické vedenie - VN
	Podzemné oznamovacie vedenie ST
	Vodovod
	Kanalizácia
	Plyn

**SPOLOČNÝ OBCENÝ ÚRAD SABINOV  
PRE ÚZEMNÉ PLÁNOVANIE A STAVEBNÝ PORIADOK**

Schválené za podmienok uvedených  
v rozhodnutí zo dňa: **03. MAJ 2018**  
č. ÚR: **006012/2018 - 0011/18**  
Podpis: *[Signature]*

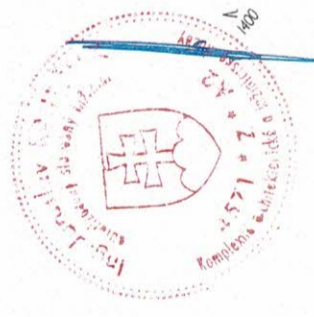

**LEGENDA:**

Projektovaná trasa vo výkope

ochranné pásmo žsr

os kofaje