


Optický kábel SITEL s.r.o. Sabinov - Stará Ľubovňa



FORMÁT	A3
DÁTUM	12/2018
ÚČEL	DUR
KONTROLOVAL	Ing. Nemec
PROJEKTANT	Ing. Kupaček
KRESLIL	Ing. Kupaček
INVESTOR	SITEL s.r.o.

SITEL s.r.o.
ZEMPLĚNSKÁ 6
040 01 KOŠICE
tel.: 055/6749944

N.60
M=1:2000

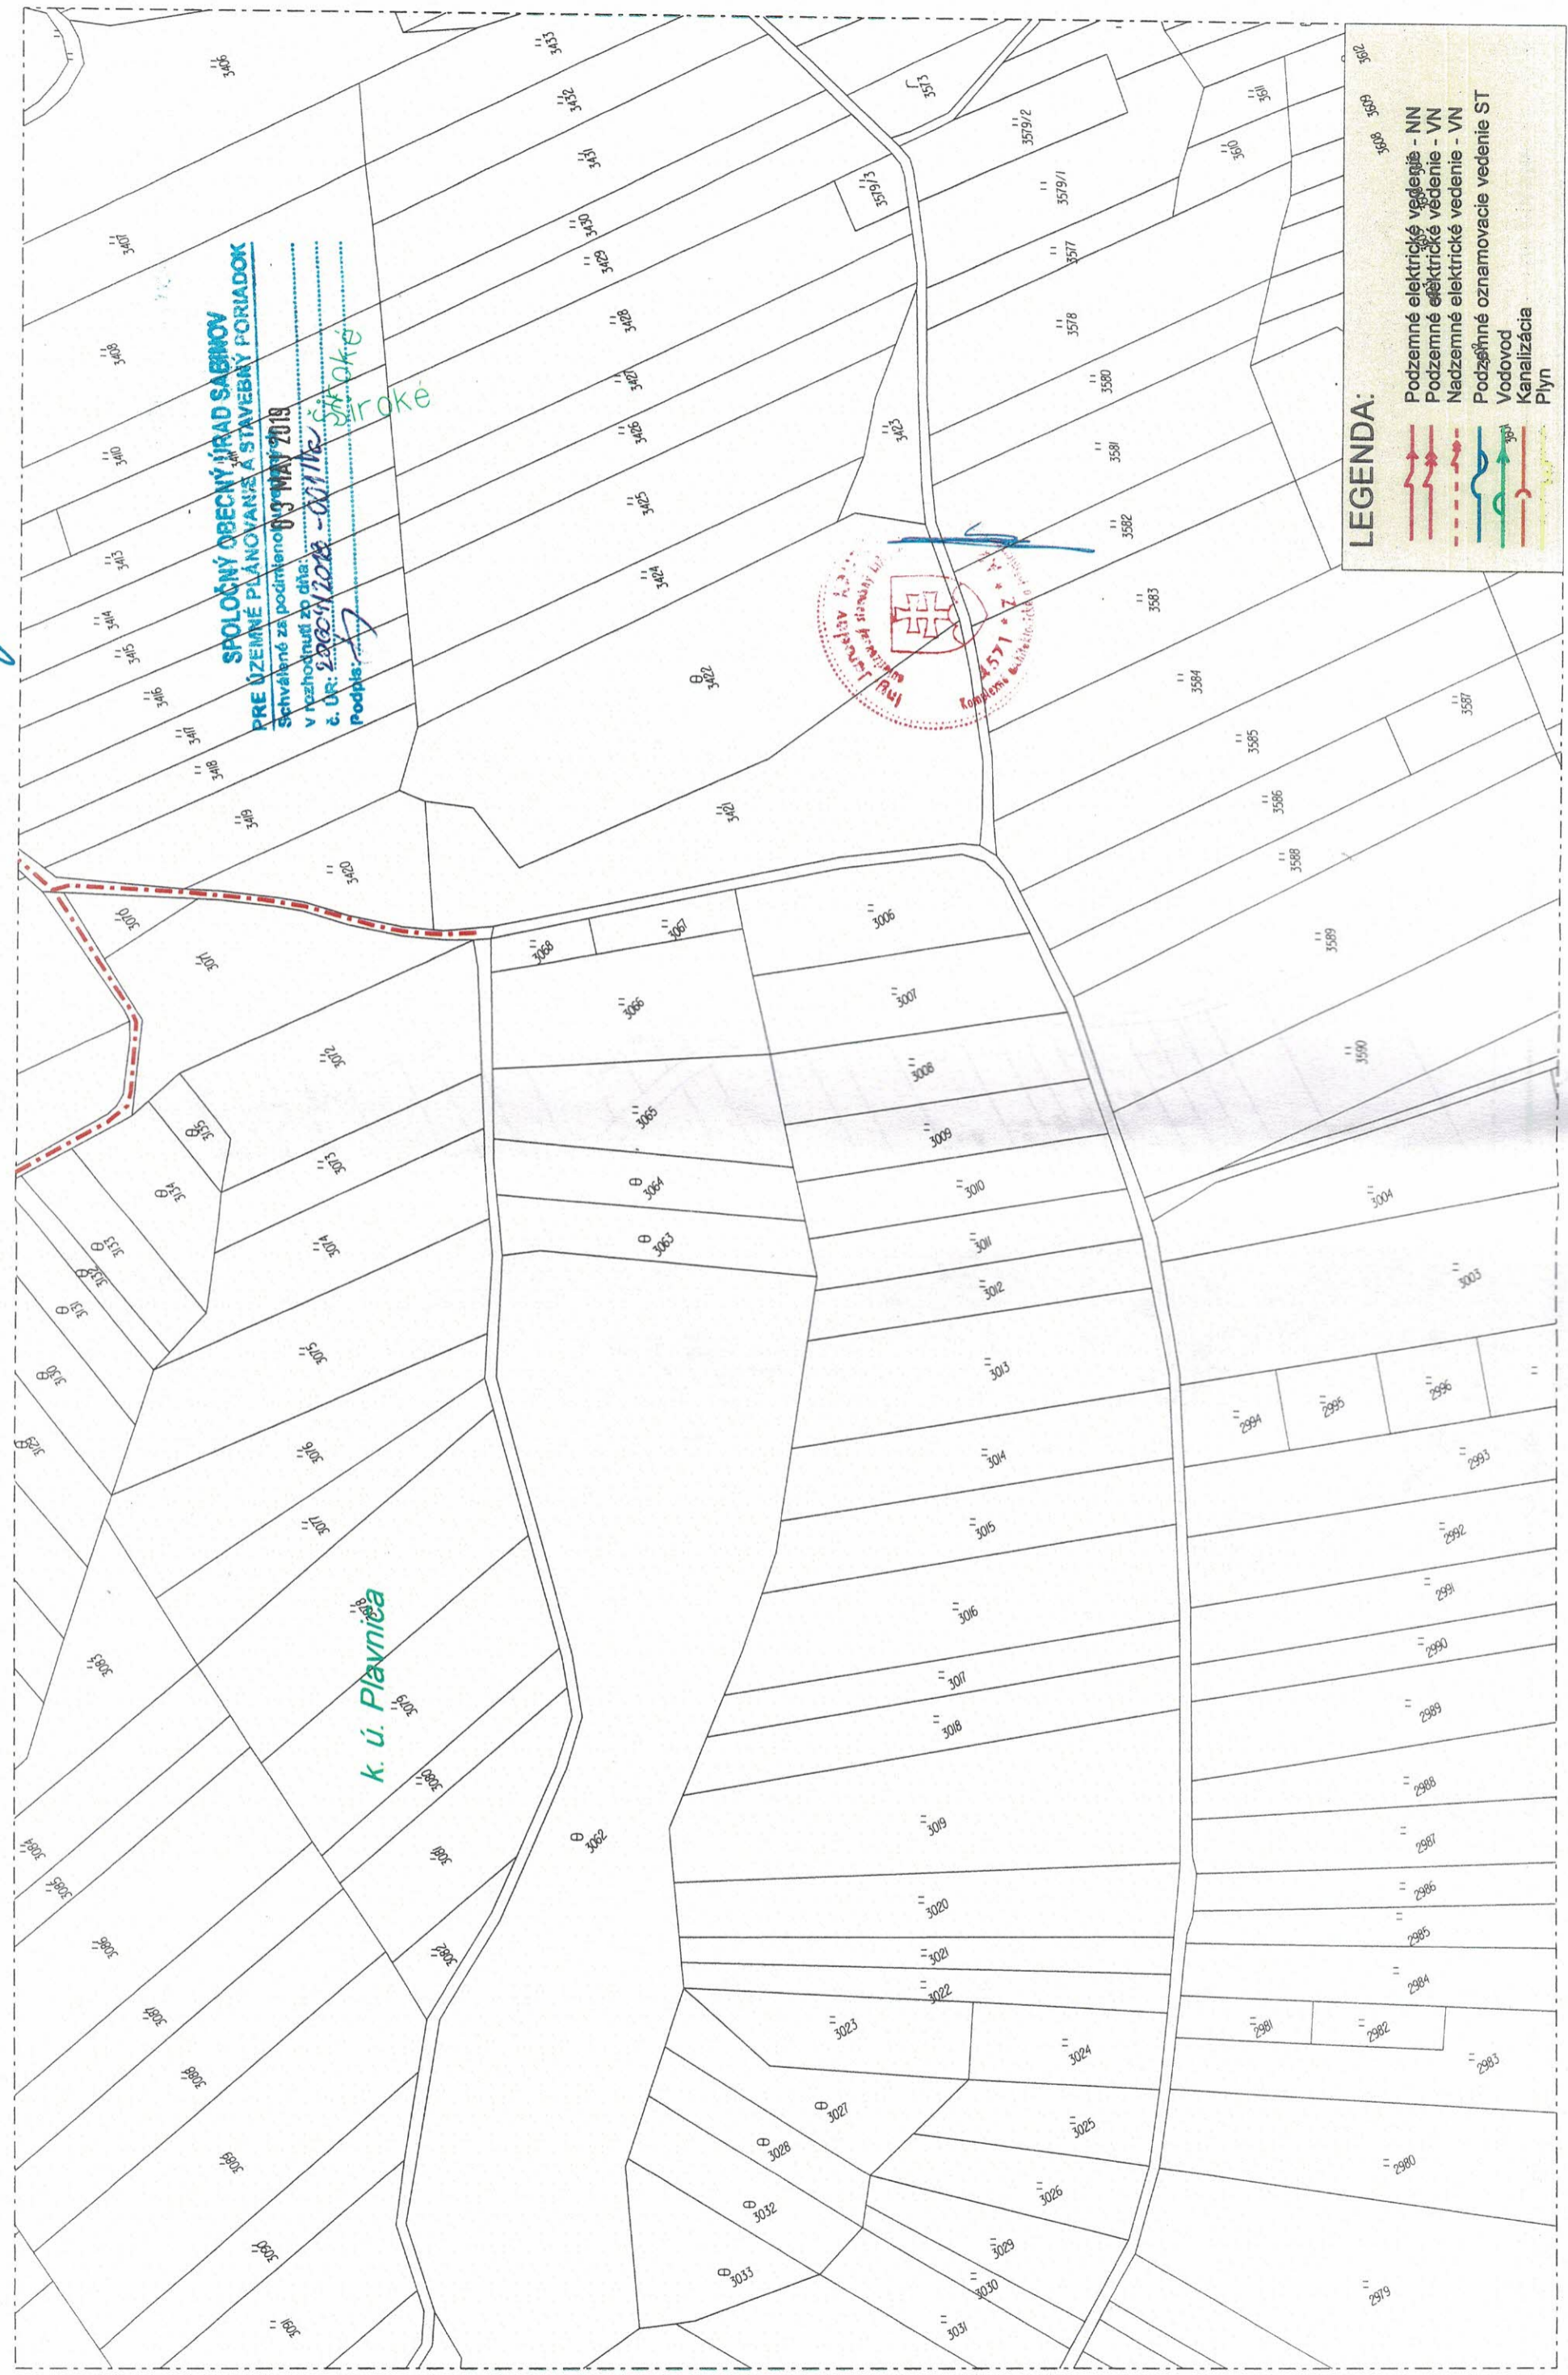

SPOLOČNÝ OBCENÝ ÚRAD SABINOV
PRE ÚZEMNÉ PLÁNOVANIE A STAVEBNÝ PORIADOK
Schvánené za podmienok dňa 03.05.2018
v rozhodnutí zo dňa: 03.05.2018
č. ÚR: 2009/2018 - 01116
Podpis: *[Signature]*

k. ú. Plavnica



LEGENDA:

- Podzemné elektrické vedenie - NN
- Podzemné elektrické vedenie - VN
- Podzemné elektrické vedenie - VN
- Podzemné oznamovacie vedenie ST
- Vodovod
- Kanalizácia
- Plyn

LEGENDA:

Projektná trasa vo výkone
