

Optický kábel SITEL s.r.o. Sabinov - Stará Ľubovňa

N.62
M=1:2000

INVESTOR
SITEL s.r.o.
ZEMPLÍNSKA 6
040 01 KOŠICE
tel.: 055/6749944

KRESLIL
Ing. Krupčík
Krupčík


PROJEKTANT
Ing. Krupčík
Krupčík

KONTROLOVAL
Ing. Nemec

FORMÁT A3
DÁTUM 12/2018
ÚČEL DUR



SPOLUČNÝ OBEČNÝ ÚRAD SABINOV
PRE ÚZEMNÉ PLÁNOVANIE A STAVEBNÝ PORIADOK
Schválené za podmienok uvedených
v rozhodnutí zo dňa: 03. MAJ 2019
č. ÚR: 20654/2018 - 90116
Podpis: [Signature]

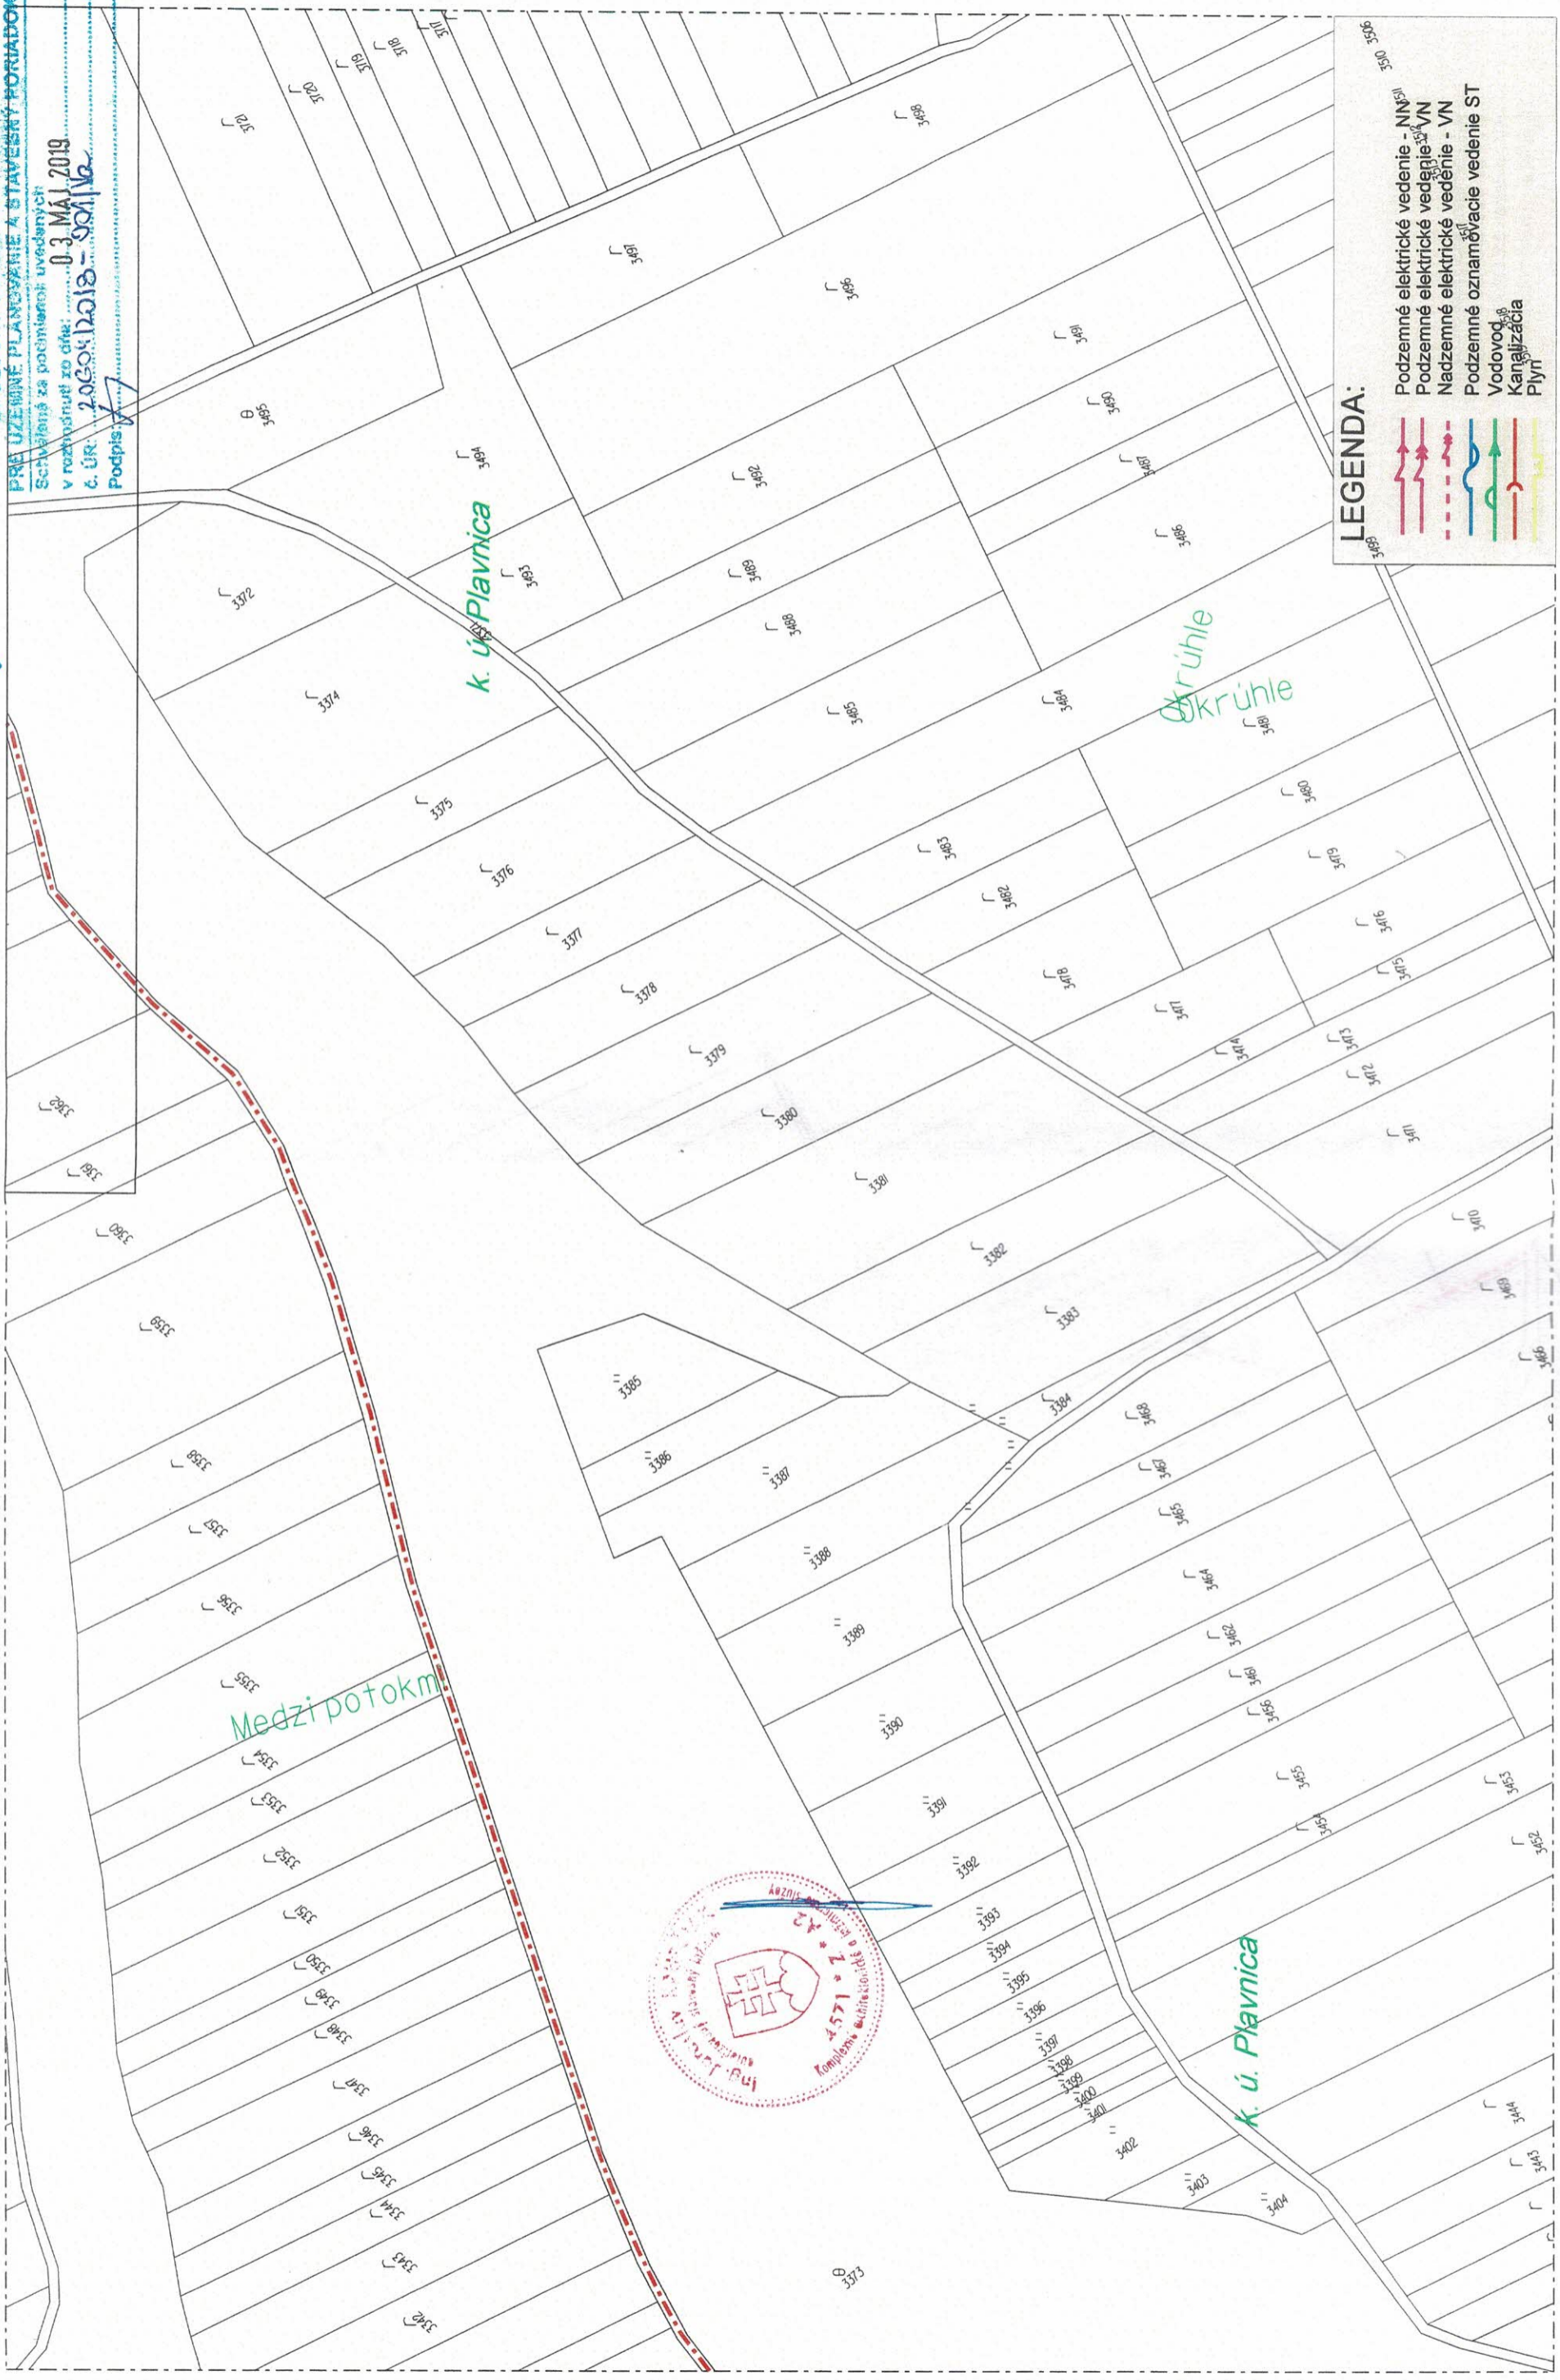

LEGENDA:

- Podzemné elektrické vedenie - NN/57
- Podzemné elektrické vedenie - 3x0,6/0,4 VN
- Nadzemné elektrické vedenie - VN
- Podzemné oznamovacie vedenie ST
- Vodovod
- Kanálizácia
- Plyn

LEGENDA:

- Projekovaná trasa vo výkope
- ochranné pásmo žsr
- os koľaje