
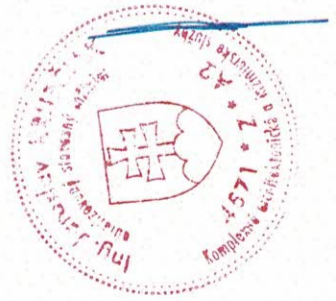


Optický kábel SITEL s.r.o. Sabinov - Stará Ľubovňa

N.63
M=1:2000

FORMÁT	A3	KONTROLOVAL	Ing. Nemeč	PROJEKTANT	Ing. Kupček	KRESLIL	Ing. Kupček	INVESTOR	SITEL s.r.o. ZEMPLÍNSKA 6 040 01 KOSICE tel.: 055/6749944
DÁTUM	12/2018	ÚČEL	DUR						

SPOLUČNÝ OBCENÝ ÚRAD SABIŇOV
 PRE ÚZEMNÉ PLÁNOVANIE A STAVEBNÝ PORIADOK
 Schválené za podmienok uvedených
 v rozhodnutí zo dňa: 03. MAJ 2019
 č. ÚR: 2080A/120/18 - 00116
 Podpis: _____

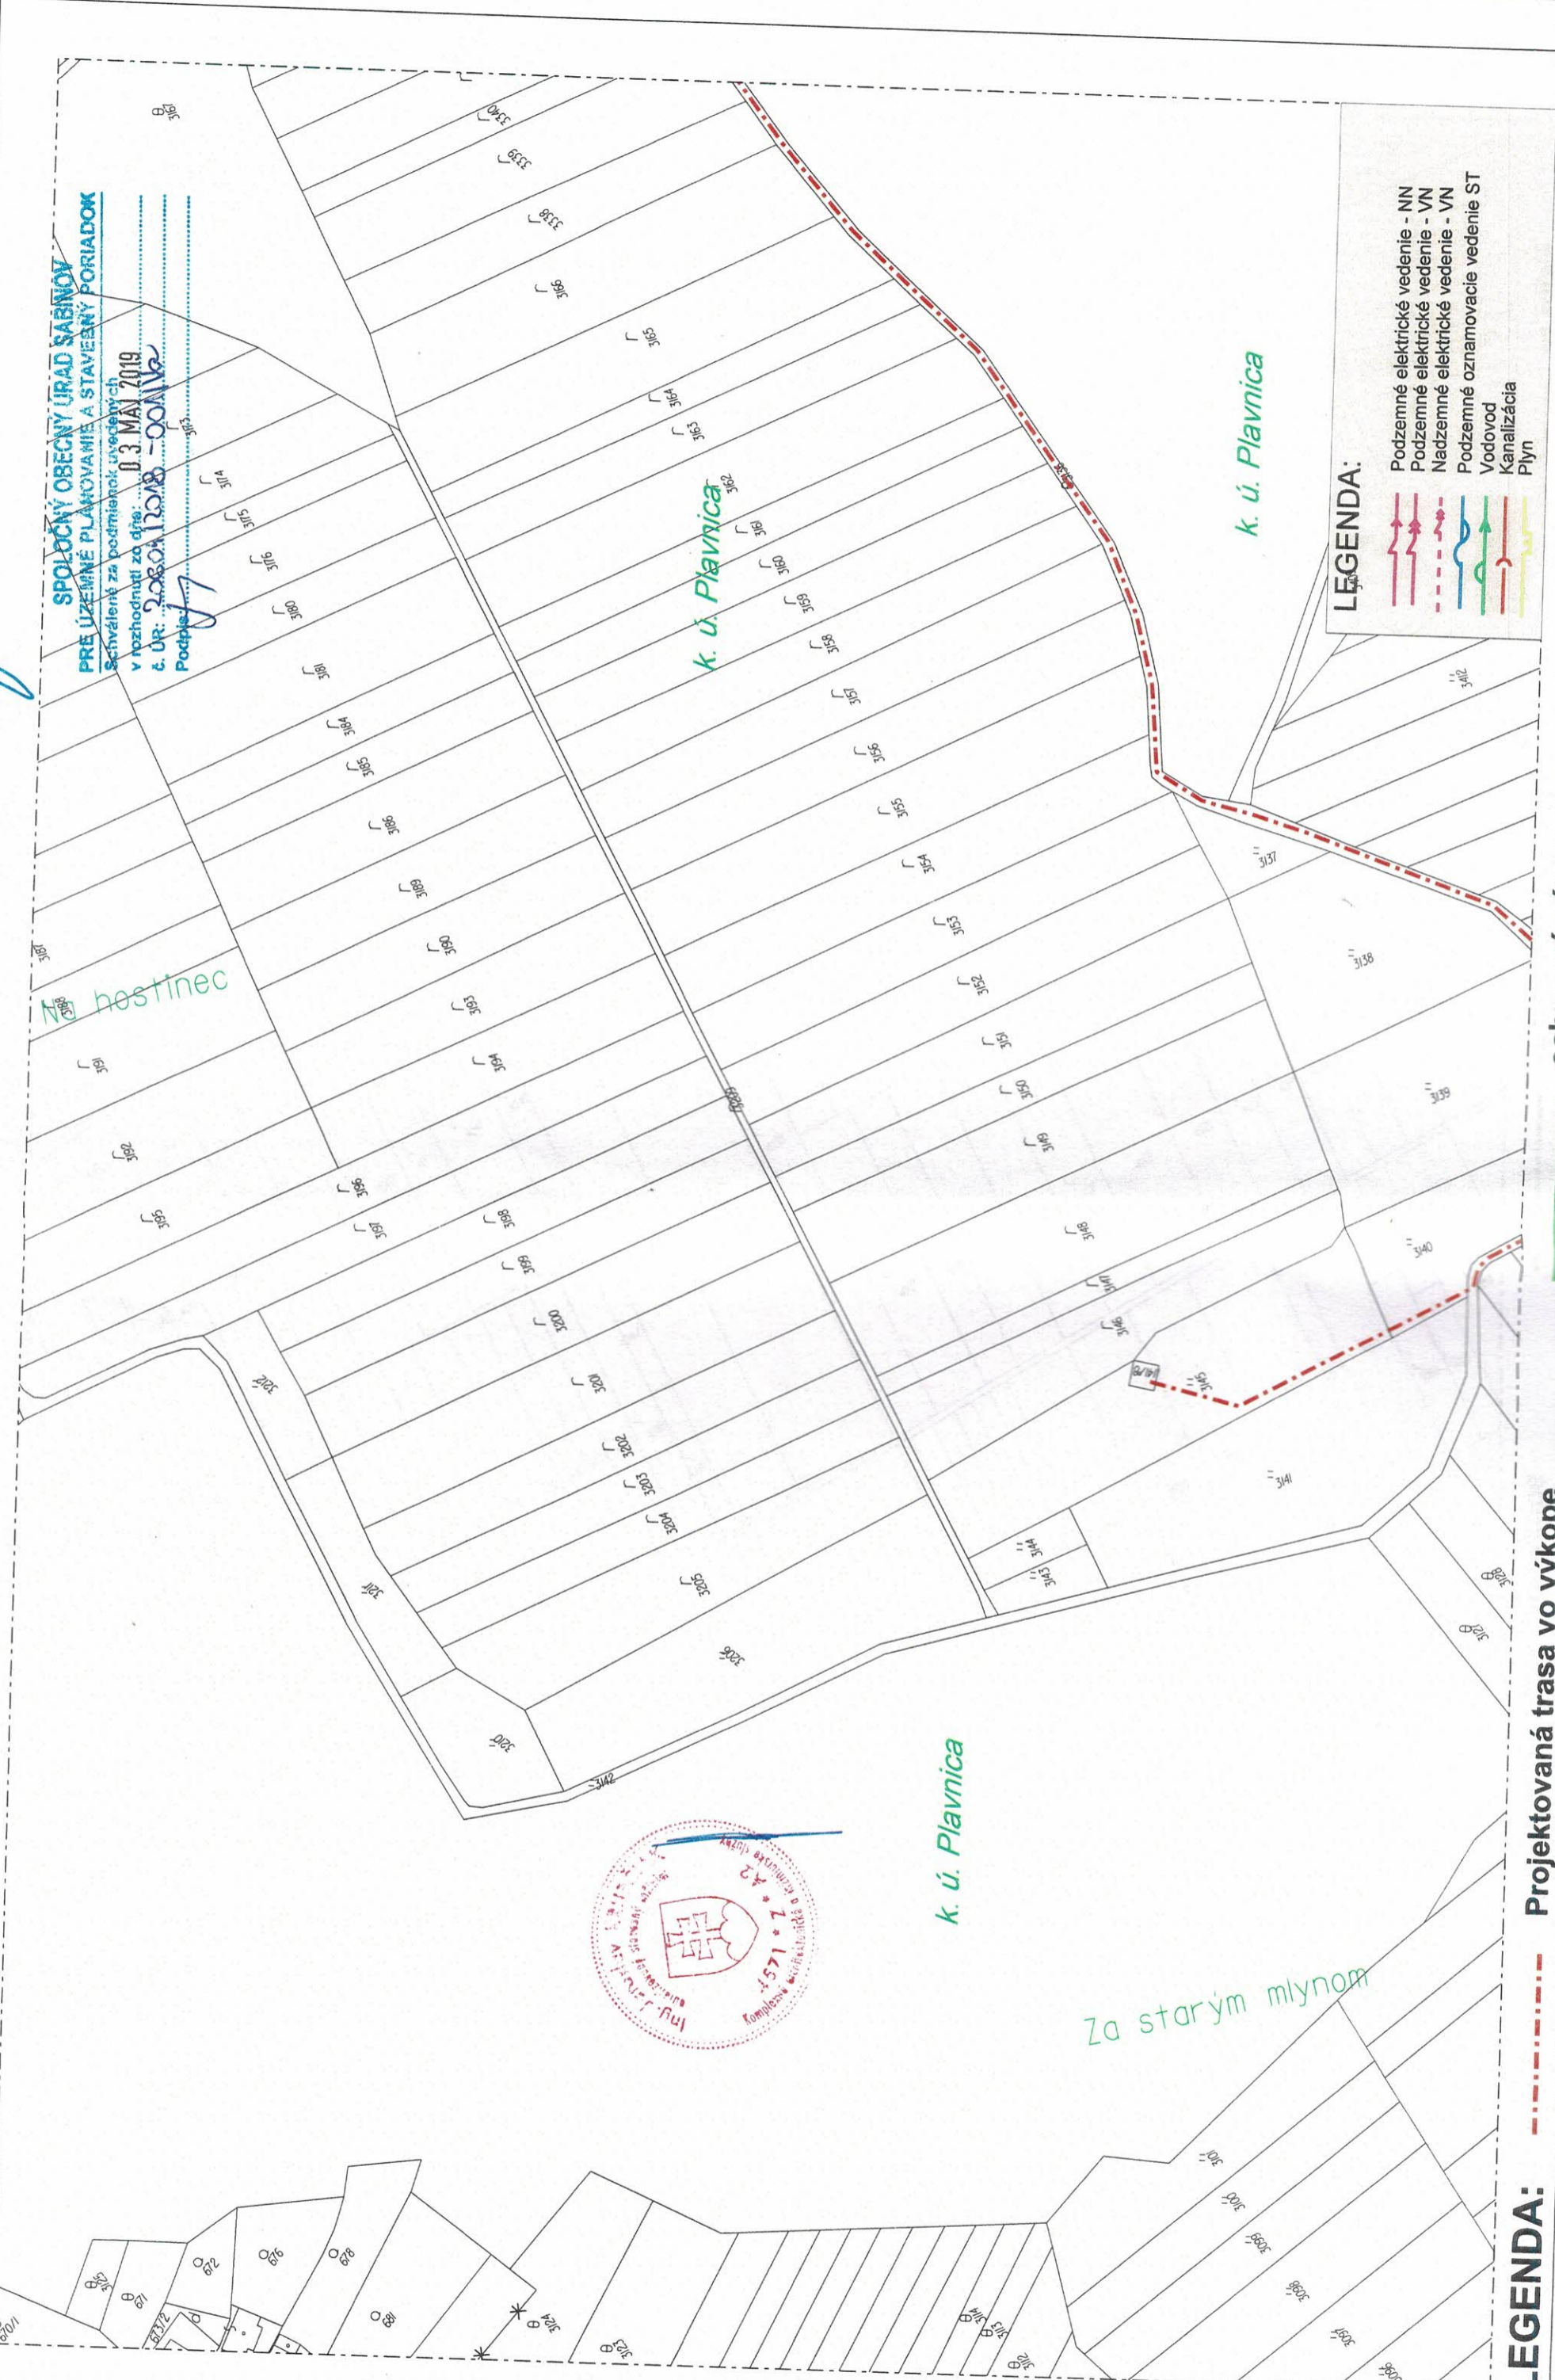

LEGENDA:

	Podzemné elektrické vedenie - NN
	Podzemné elektrické vedenie - VN
	Nadzemné elektrické vedenie - VN
	Podzemné oznamovacie vedenie ST
	Vodovod
	Kanalizácia
	Plyn

LEGENDA:

Projektovaná trasa vo výkope

ochranné pásmo žsr

os kofaje