

Optický kábel SITEL s.r.o. Sabinov - Stará Ľubovňa

N.64
M=1:2000

INVESTOR
SITEL s.r.o.
ZEMPĽINSKA 6
040 01 KOŠICE
Tel.: 055/6749944

KRESLIL
Ing. Kucera
Kucera

PROJEKTANT
Ing. Kucera
Kucera

KONTROLOVAL
Ing. Nemeček
Nemeček

FORMÁT A3
DÁTUM 12/2018
ÚČEL DUR




LEGENDA:

- Podzemné elektrické vedenie - NN
- Podzemné elektrické vedenie - VN
- Nadzemné elektrické vedenie - VN
- Podzemné oznamovacie vedenie ST
- Vodovod
- Kanalizácia
- Plyn



SPOLOČNÝ OBCENÝ ÚRAD SABINOV
PRE ÚZEMNÉ PLÁNOVANIE A STAVEBNÝ PORIADOK
Schválené za podmienok: *Hydrostav*
v rozhodnutí zo dňa: **03 MAJ 2019**
Č. ÚR: **20624/2018 - 02116a**
Podpis: *[Signature]*

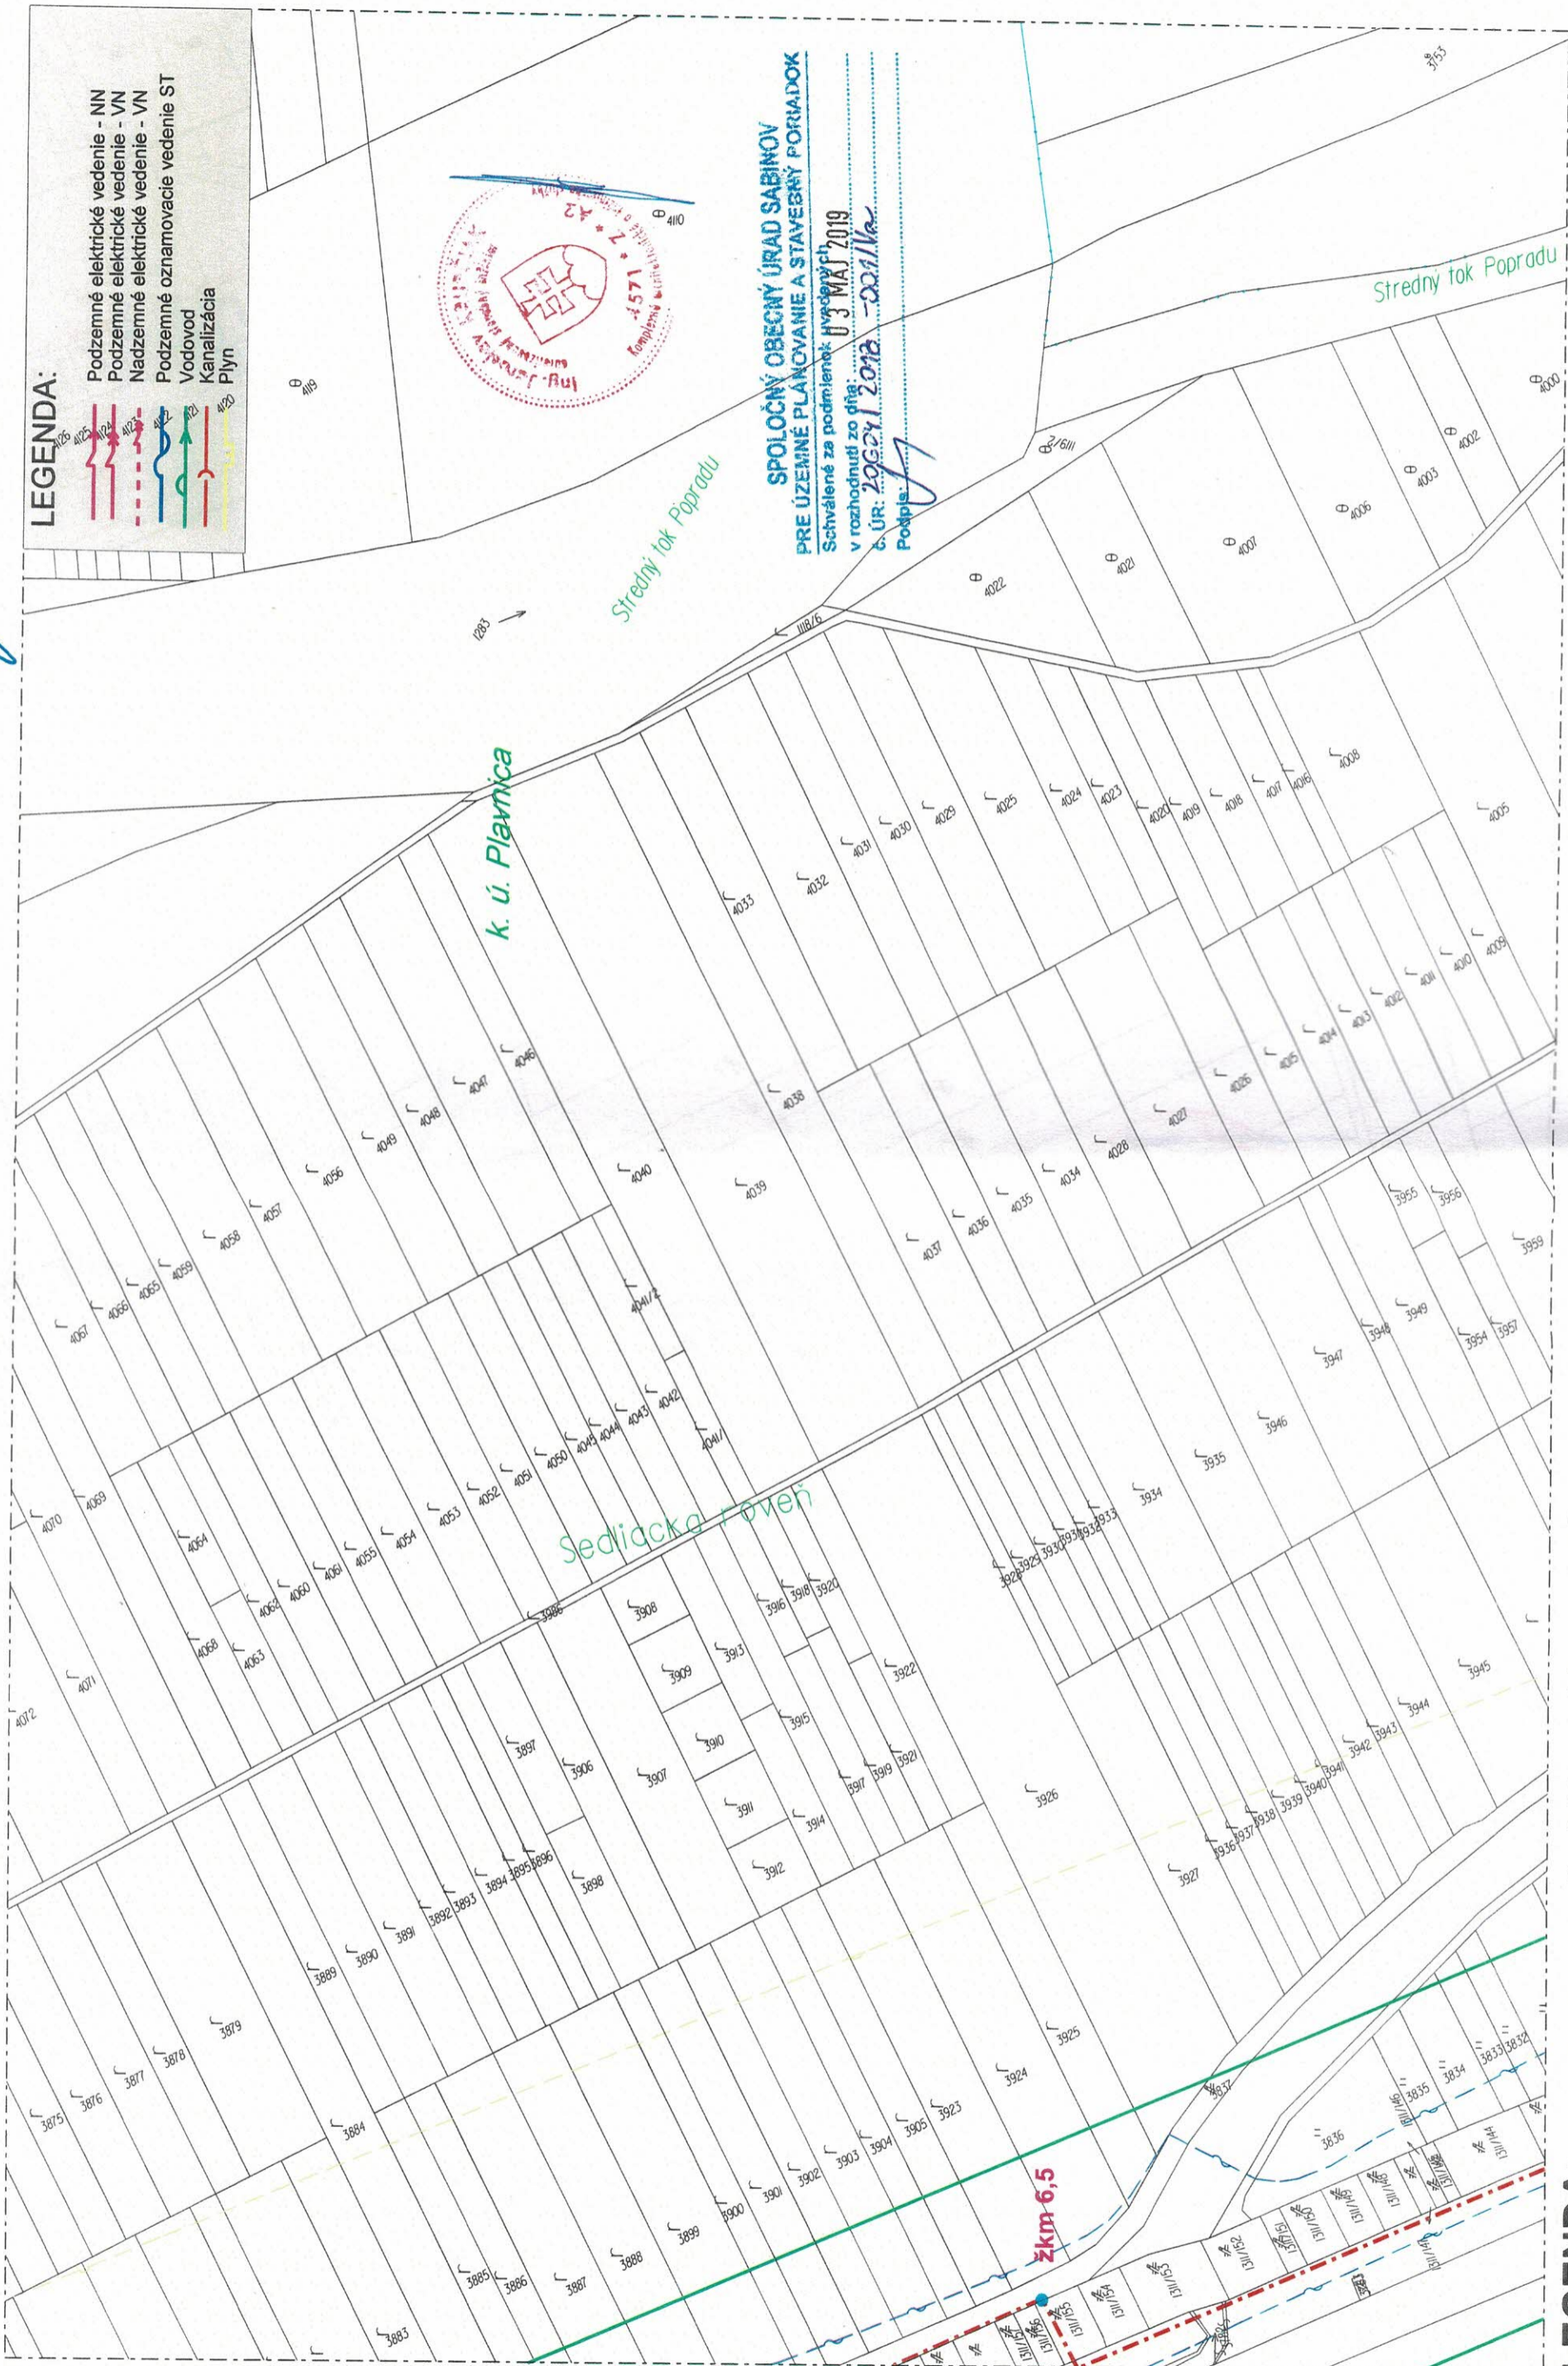

LEGENDA:

Projektovaná trasa vo výkope

ochranné pásmo žsr

os koľaje