

# Optický kábel SITEL s.r.o. Sabinov - Stará Ľubovňa

N.66  
M=1:2000


INVESTOR  
**SITEL s.r.o.**  
ZEMPLÍNSKA 6  
040 01, KOŠICE  
tel.: 055/6749944

KRESLIL  
Ing. Kupačák  
*Kupačák*

PROJEKTANT  
Ing. Kupačák  
*Kupačák*

KONTROLOVAL  
Ing. Nemec  
*Nemec*

FORMÁT A3  
DÁTUM 12/2018  
ÚČEL DUR

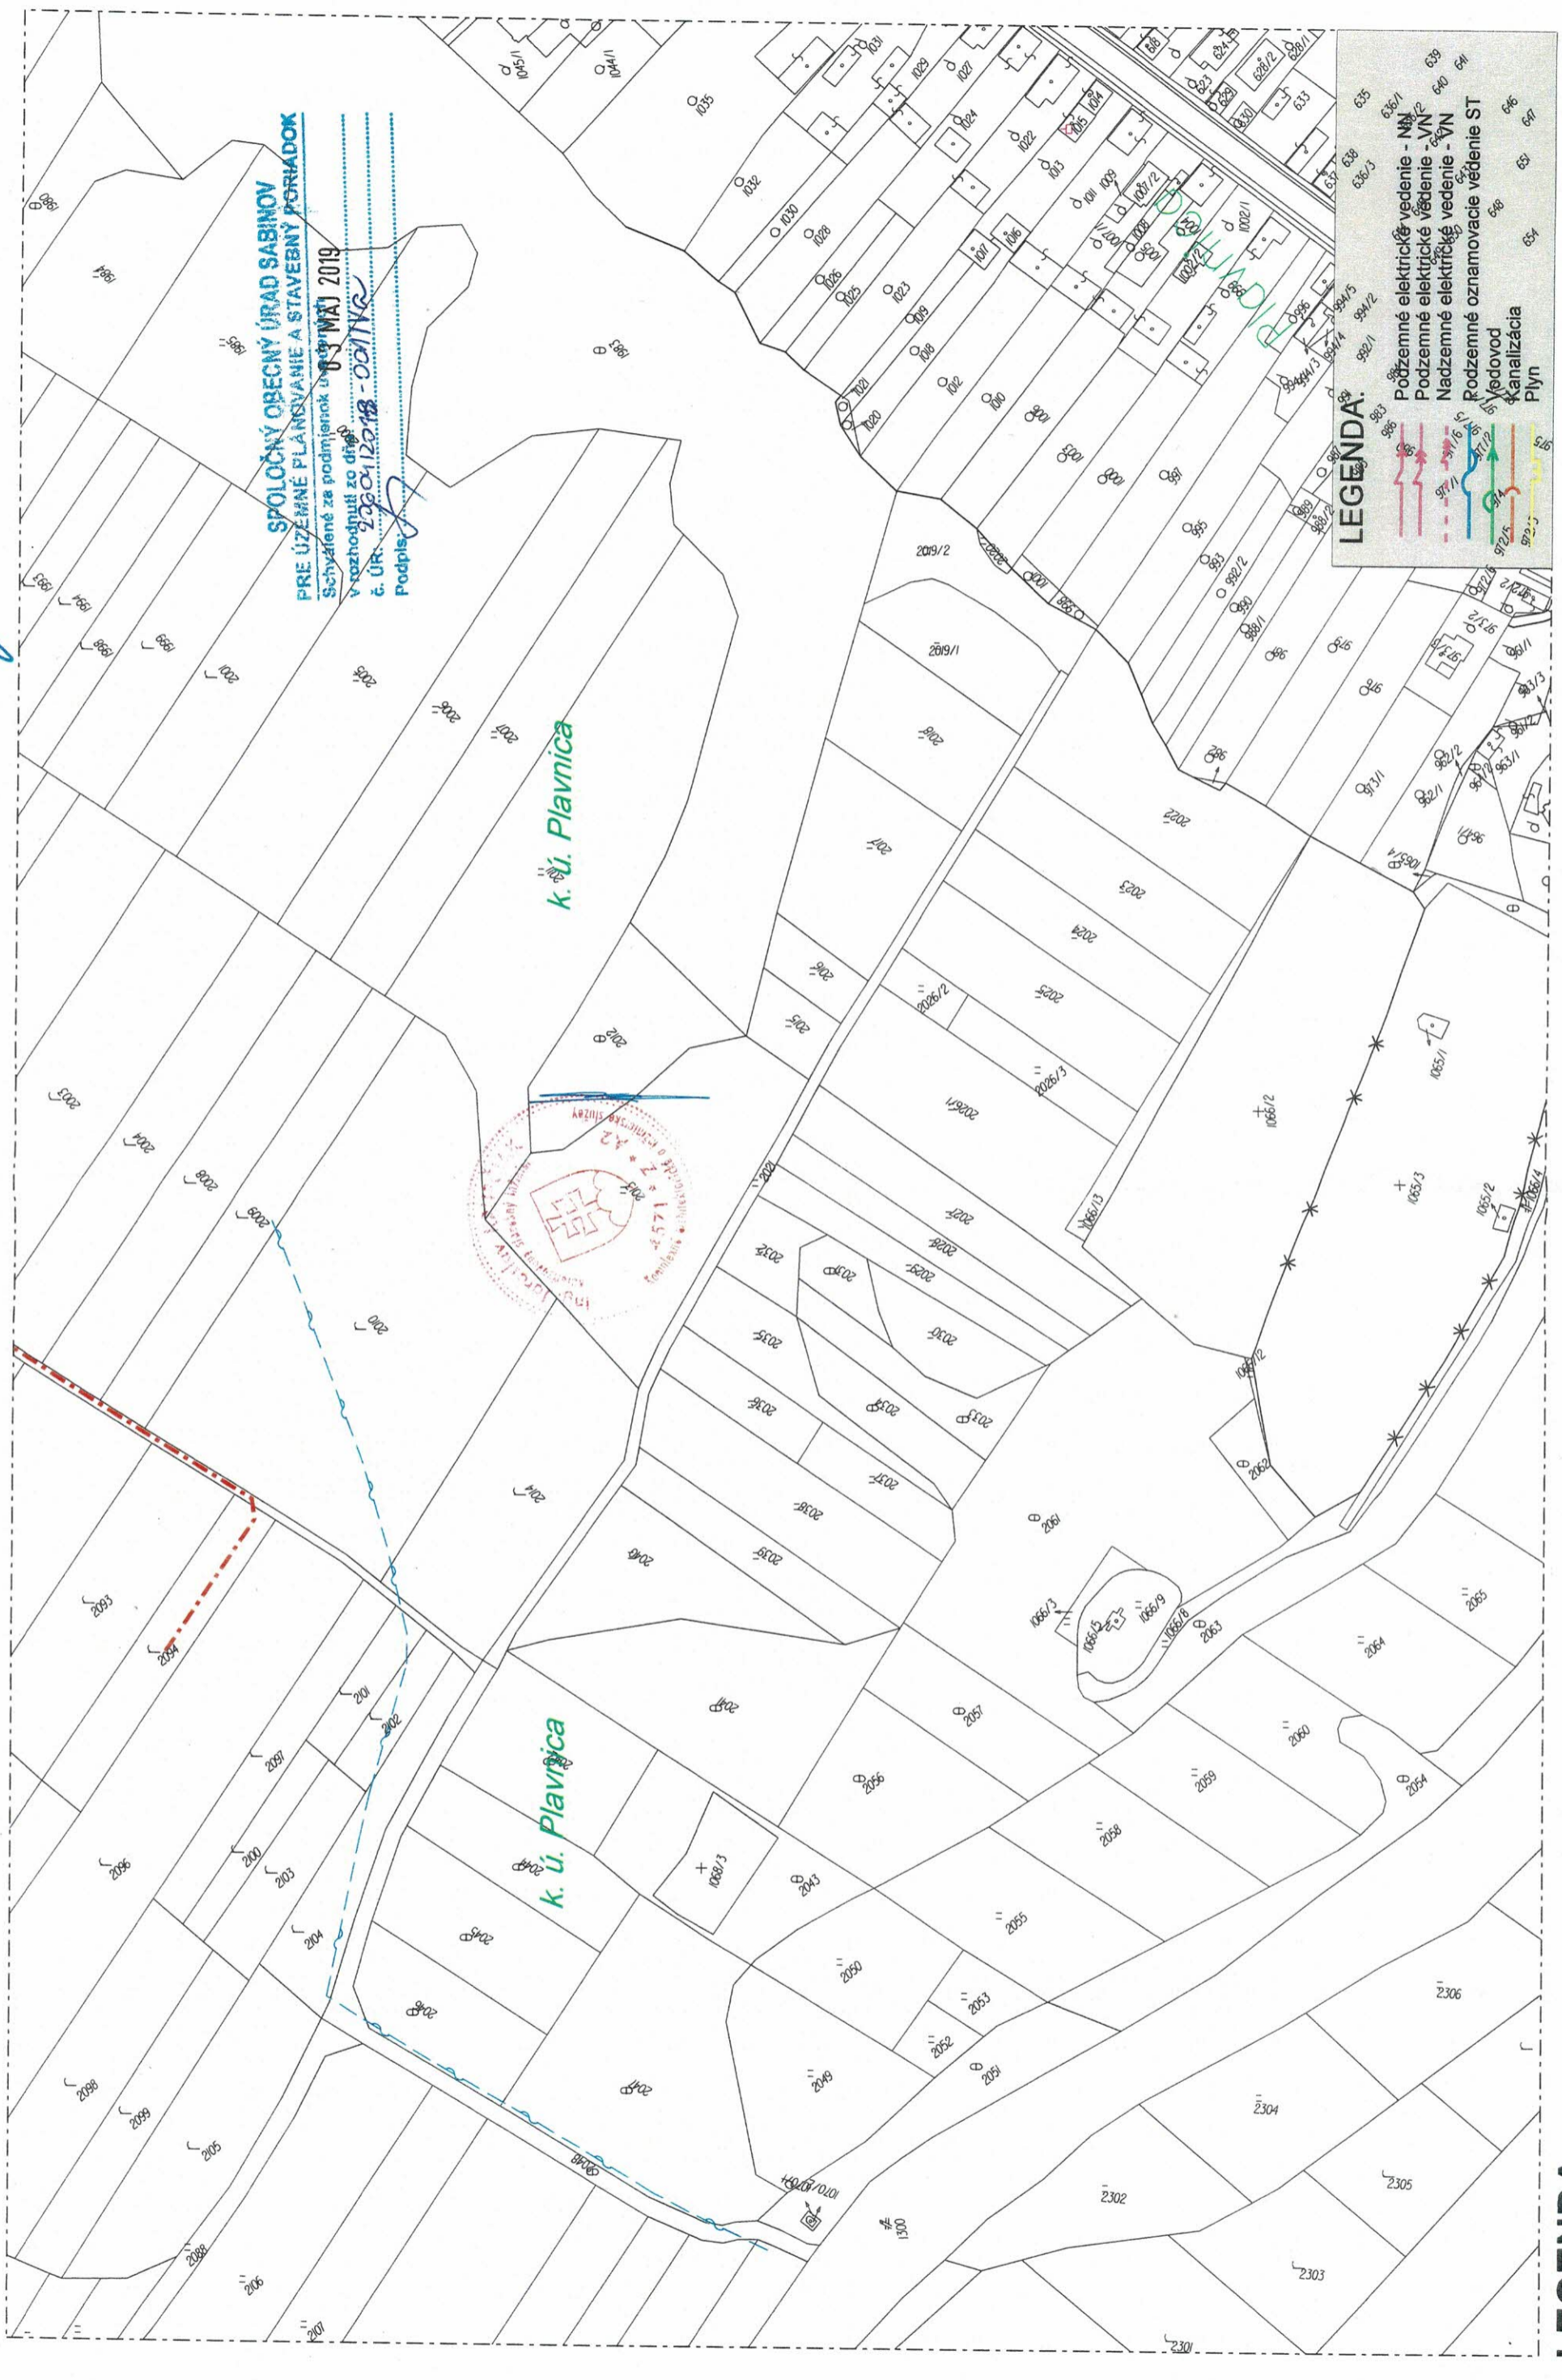

**SPOLOČNÝ OBECNÝ ÚRAD SABINOV**  
**PRE ÚZEMNÉ PLÁNSVANIE A STAVEBNÝ PORIADOK**  
Schvátené za podmienok úradu dňa 03. MAJ 2019  
v zoznamu zo dňa 23.04.2018 - 001/KR  
č. ÚR. 236.04.120.18 - 001/KR  
Podpis: *[Signature]*

**LEGENDA:**

- Podzemné elektrické vedenie - MV
- Podzemné elektrické vedenie - VN
- Nadzemné elektrické vedenie - VN
- Podzemné oznamovacie vedenie ST
- Vedeňovod
- Kanalizácia
- Plyn

**LEGENDA:** Projektovaná trasa vo výkope

ochranné pásmo žsr

os kofaje