Optický kábel SITEL s.r.o. Sabinov - Stará Ľubovňa

FORMÁT	A3	KONTROLOVAL	PROJEKTANT	KRESLIL	INVESTOR	N.67
DÁTUM	12/2018	Ing. Nemec	Ing. Krupčiak	Ing. Krupčiak	SITEL s.r.o. ZEMPLÍNSKA 6 040 01 KOŠICE tel.: 055/6749944	M=1:2000
ÚČEL	DUR					

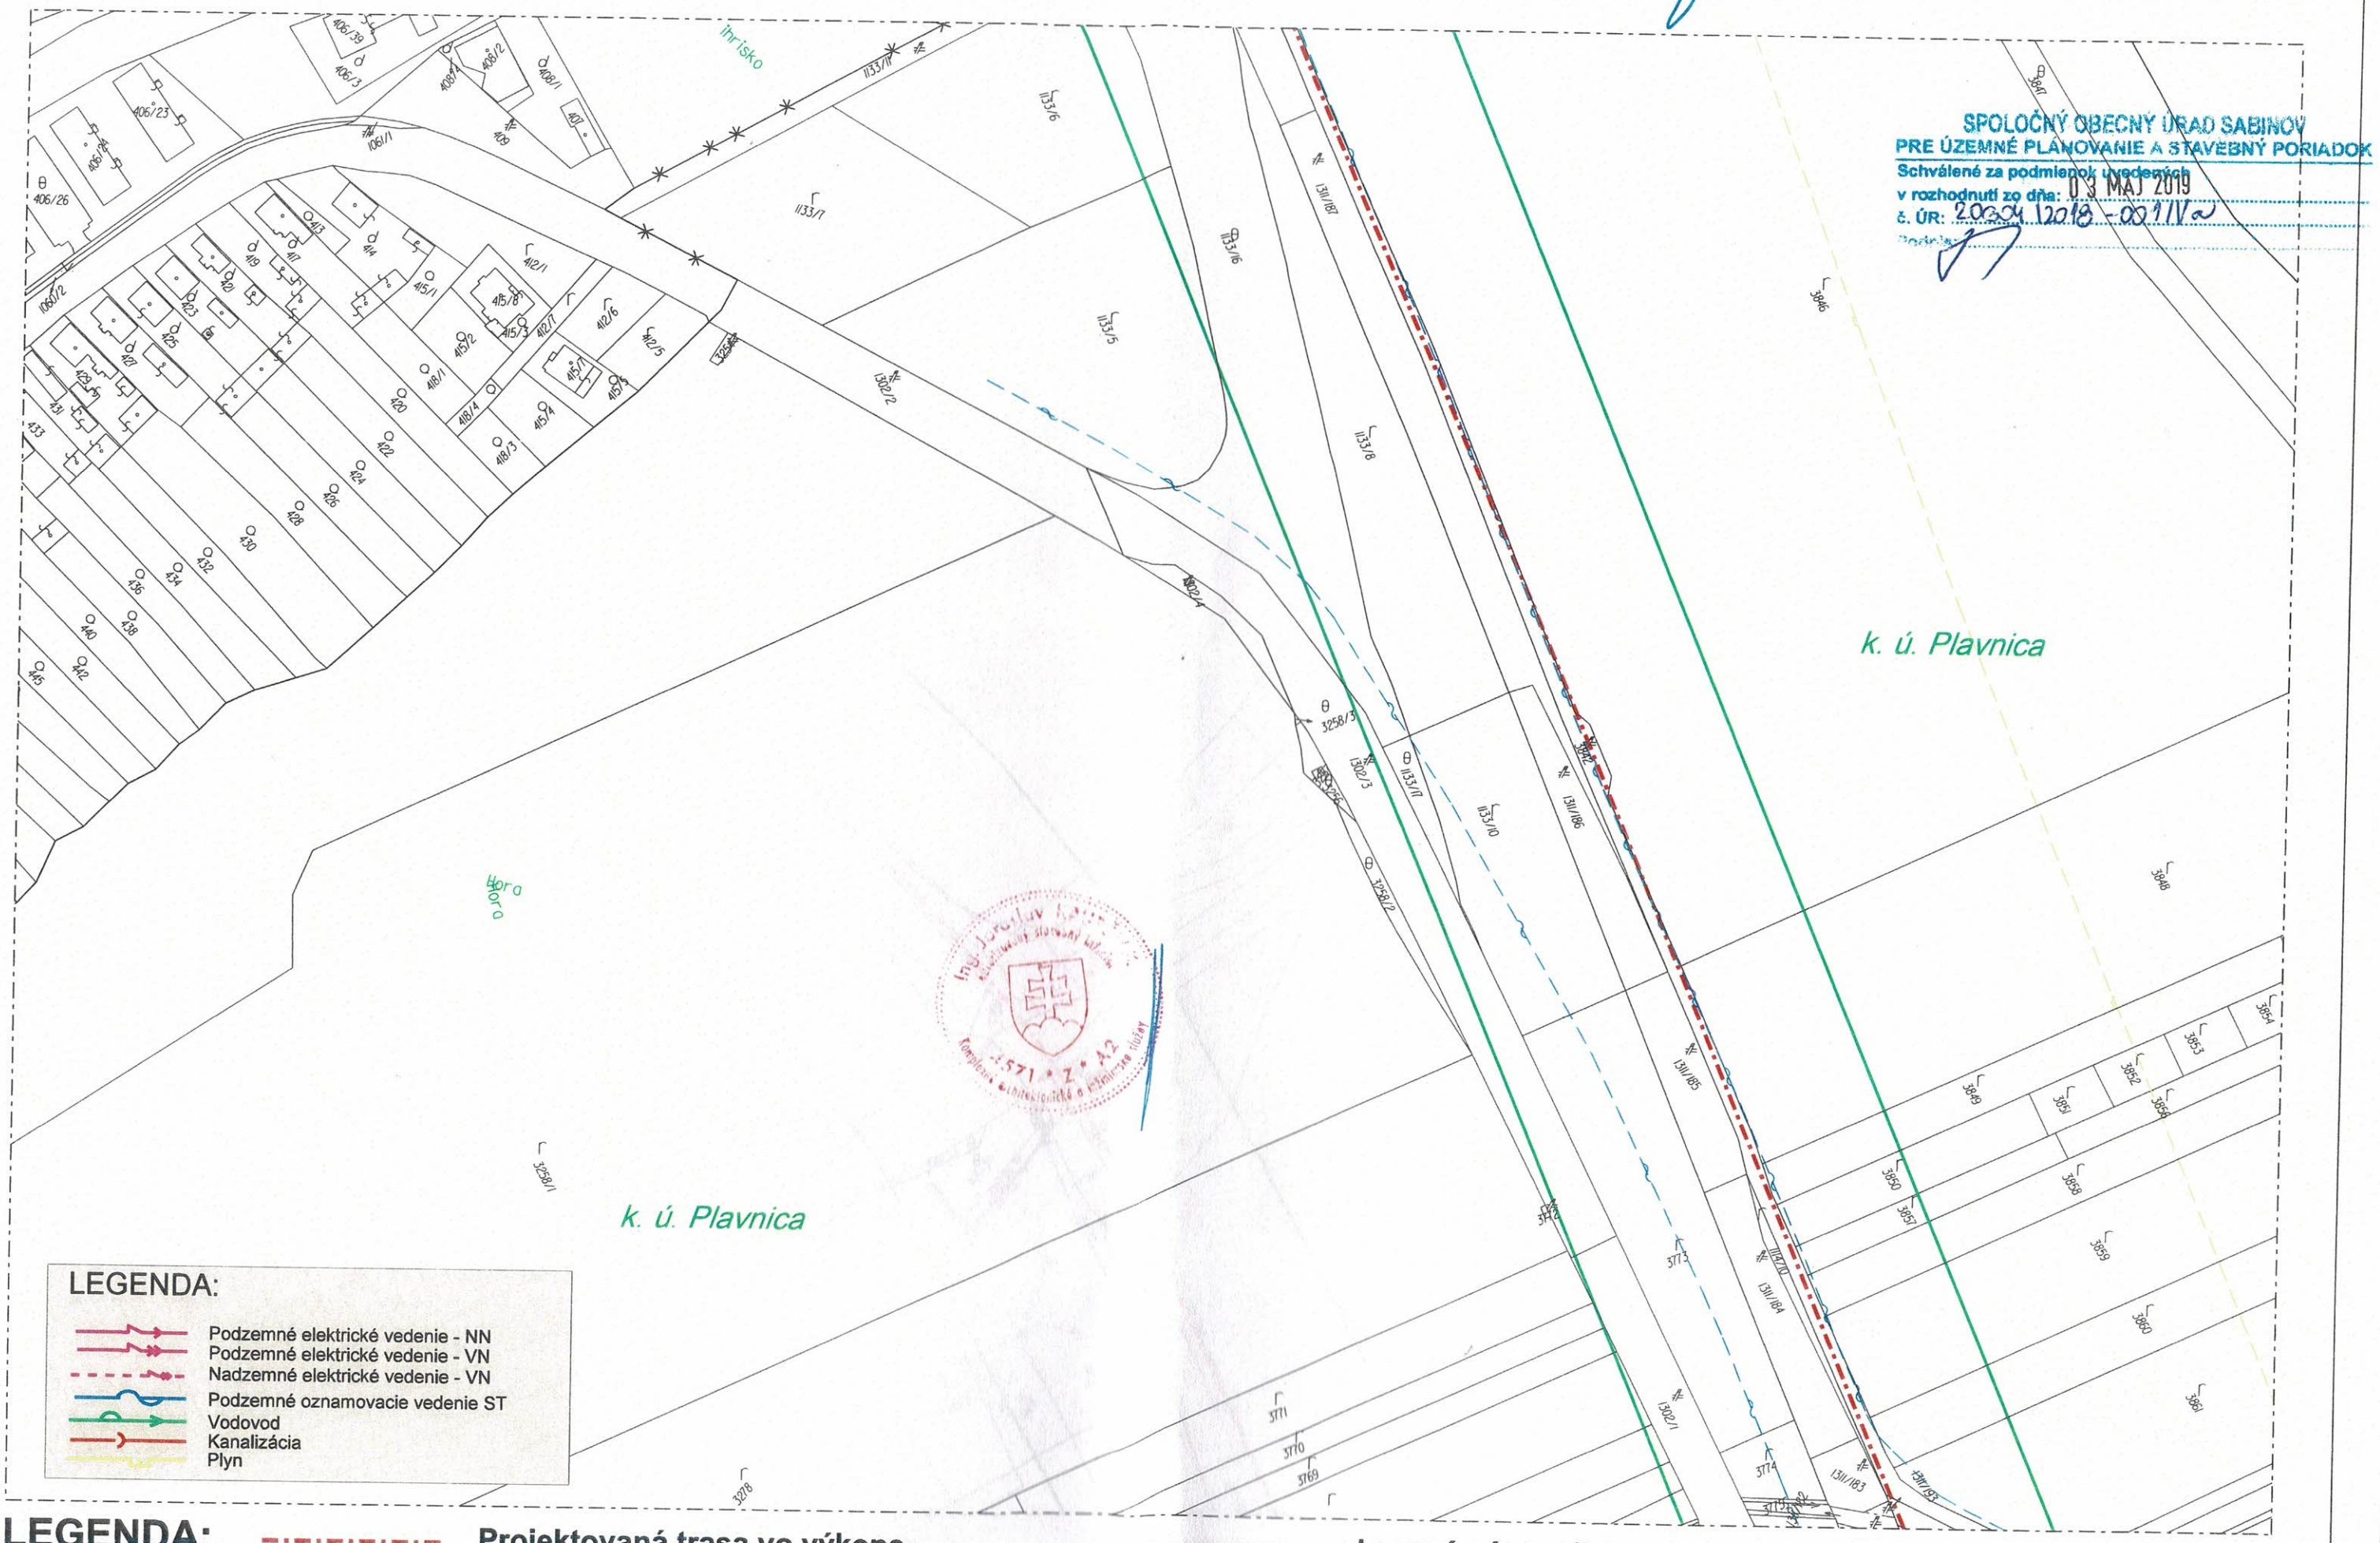

SPOLOČNÝ OBECNÝ ÚRAD SABINOV
PRE ÚZEMNÉ PLÁNOVANIE A STAVEBNÝ PORIADOK
Schválené za podmienok uvedených
v rozhodnutí zo dňa: 03 MAJ 2019
č. ÚR: 20304/2018-001/Va
Podpis:

LEGENDA: Projektovaná trasa vo výkope — ochranné pásmo žsr — os koľaje