

# Optický kábel SITEL s.r.o. Sabinov - Stará Ľubovňa

N.68  
M=1:2000

INVESTOR  
**SITEL s.r.o.**  
ZEMPLÍNSKA 6  
040 01 KOŠICE  
tel.: 055/6749944

KRESLIL  
Ing. Karpáčik



PROJEKTANT  
Ing. Karpáčik

KONTROLOVAL  
Ing. Niemeč

FORMÁT A3  
DÁTUM 12/2018  
ÚČEL DUR



**SPOLOČNÝ OBECNÝ ÚRAD SABIŇOV**  
**PRE ÚZEMNÉ PLÁNOVANIE A STAVEBNÝ PORIADOK**  
Schvátené za podmienok dňa 09.05.2019  
v zmysle zákona č. 50/1964 Zb. o územnom plánovaní a stavebnom poriadku (stavebný zákon) v znení neskorších predpisov.  
č. ÚJ: 2019/0016-2019  
Podpis: [Signature]

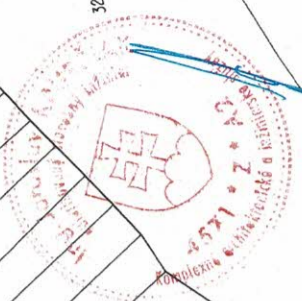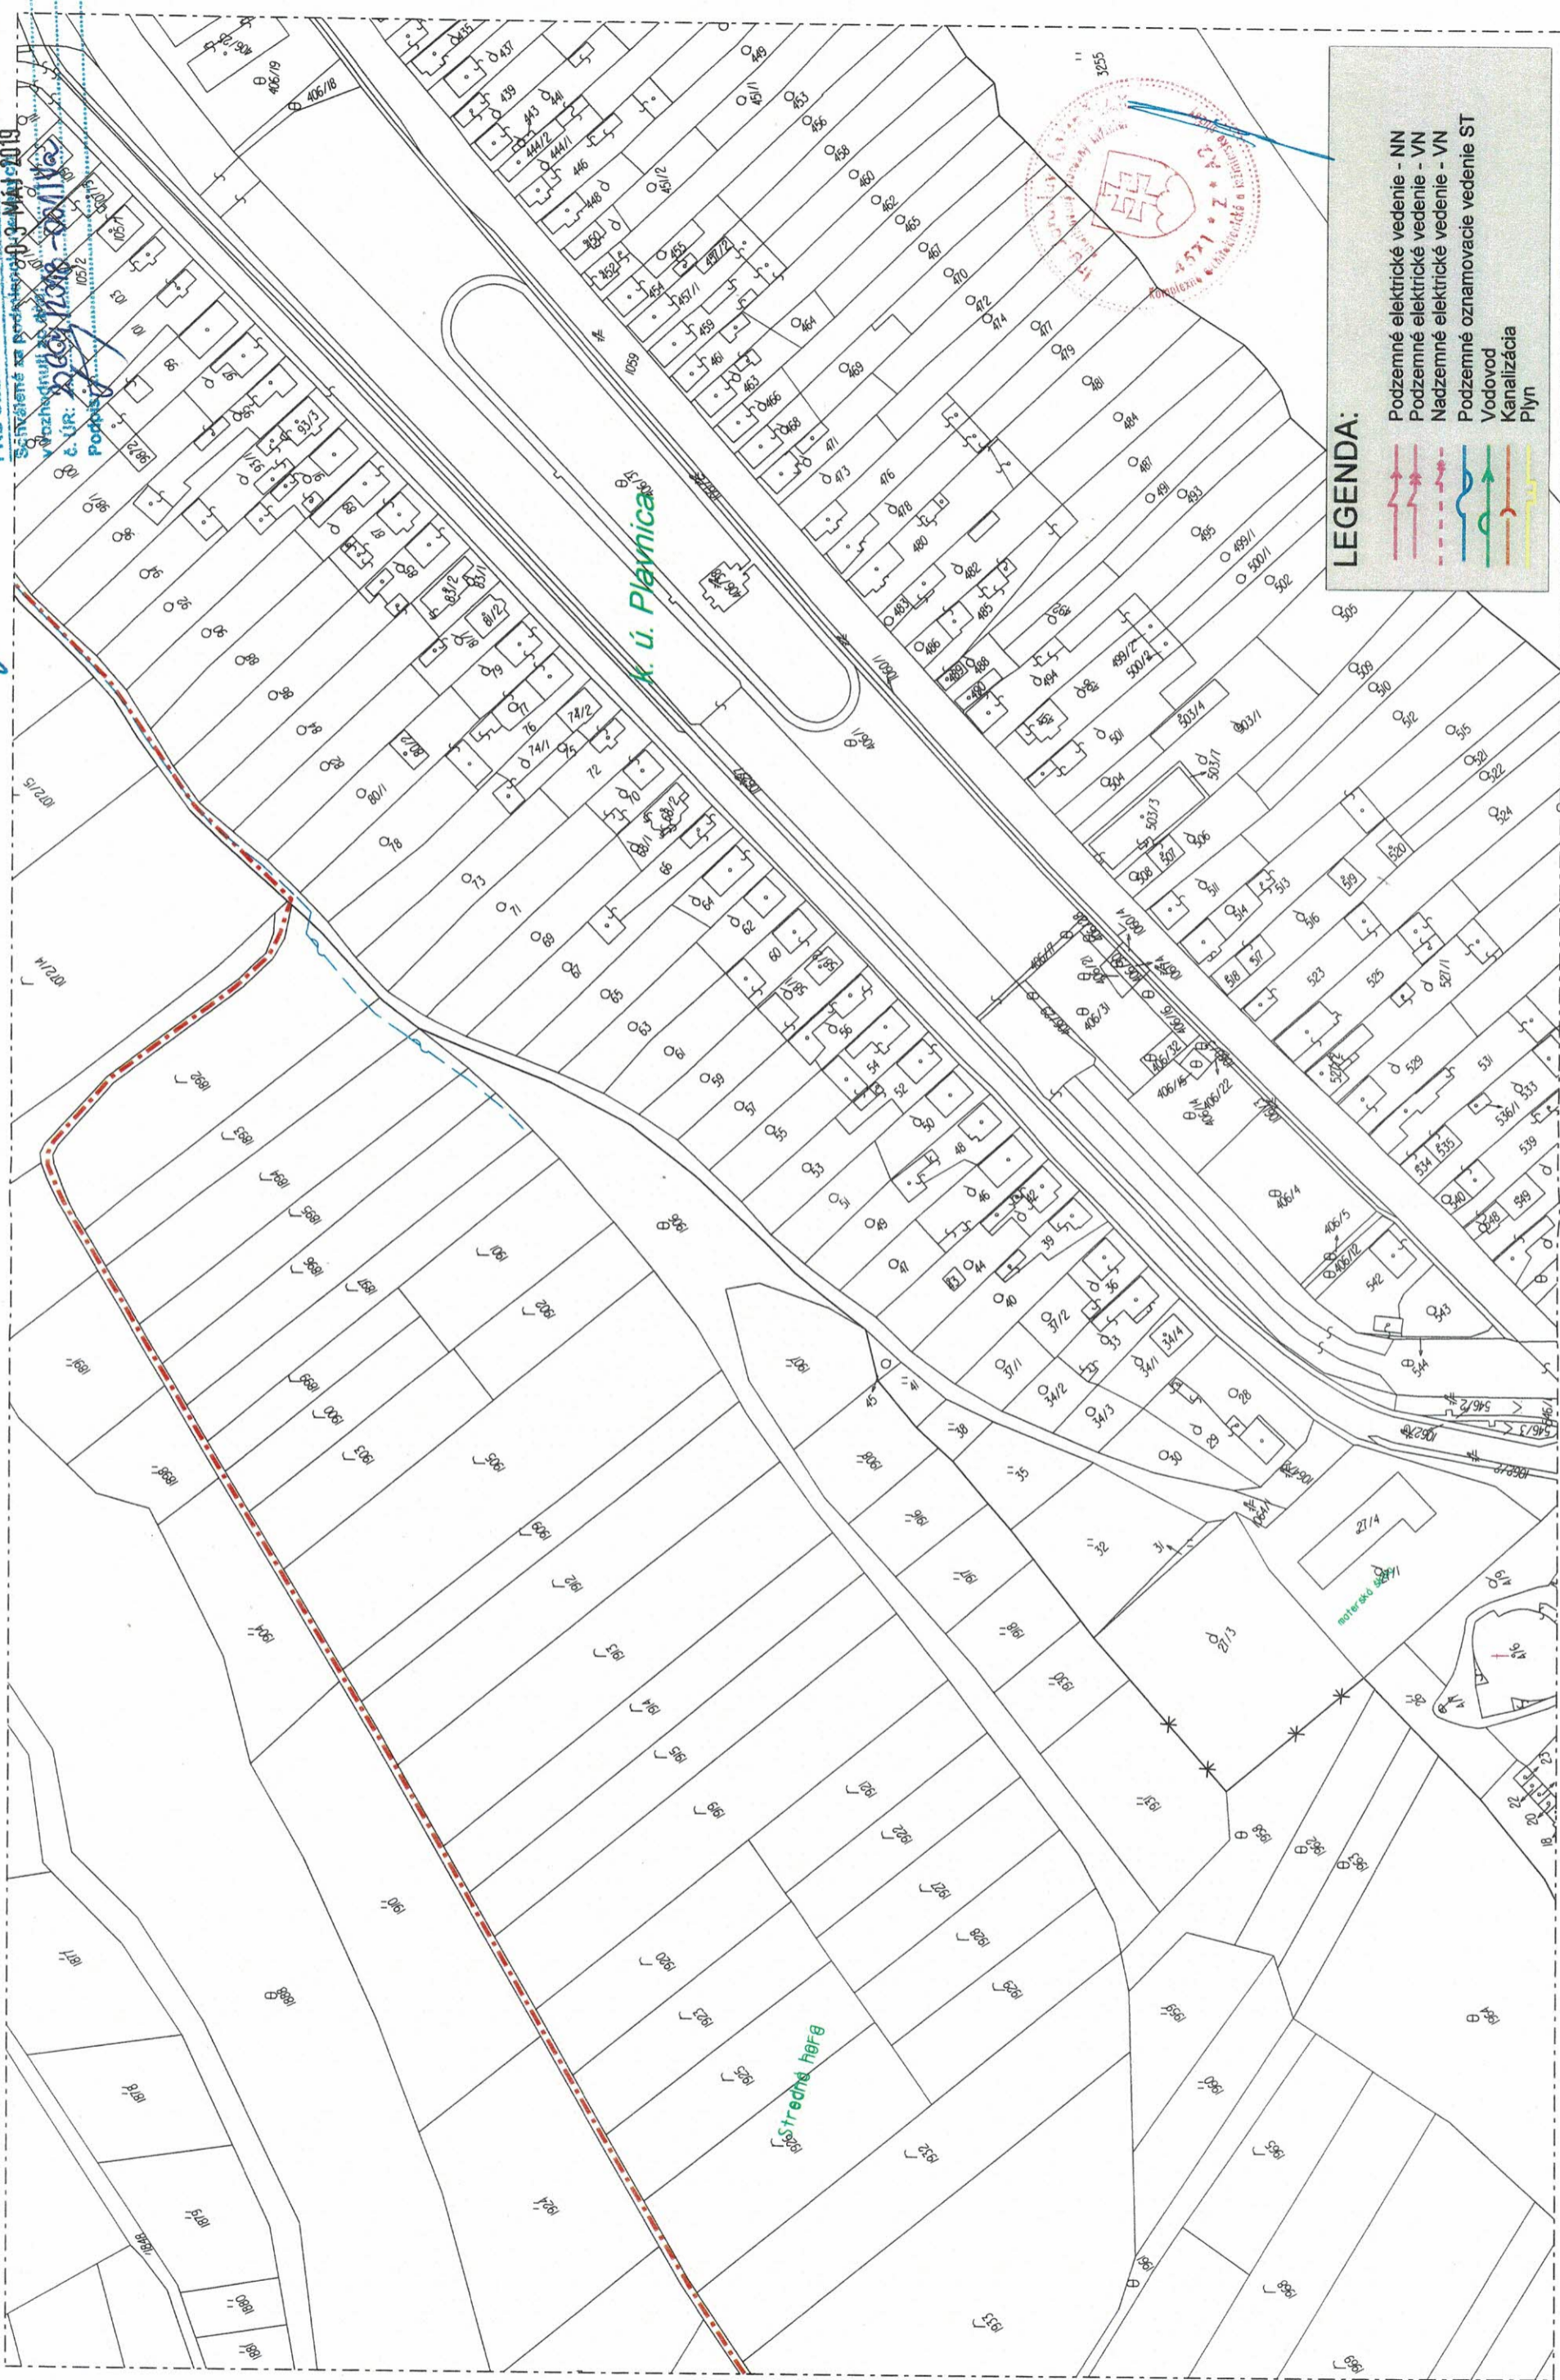

**LEGENDA:**

- Podzemné elektrické vedenie - NN
- Podzemné elektrické vedenie - VN
- Nadzemné elektrické vedenie - VN
- Podzemné oznamovacie vedenie ST
- Vodovod
- Kanalizácia
- Plyn

**LEGENDA:**

Projektovaná trasa vo výkope

ochranné pásmo žsr

os kofaje