

Optický kábel SITEL s.r.o. Sabinov - Stará Ľubovňa

N.69
M=1:2000

INVESTOR
SITEL s.r.o.
ZEMPLÍNSKA 6
040 01 KOŠICE
tel.: 055/6749944

KRESLIL
Ing. Kopeček
Kopeček


KONTROLOVAL
Ing. Nemec
Nemec

PROJEKTANT
Ing. Kopeček
Kopeček

FORMÁT A3
DÁTUM 12/2018
ÚČEL DUR



**SPOLOČNÝ OBCENÝ ÚRAD SABIŇOV
PRE ÚZEMNÉ PLÁNOVANIE A STAVEBNÝ PORIADOK**
Schválené za podmienek výstavby dňa: **03. MAJ 2019**
v rozhodnutí zo dňa: **03. MAJ 2019**
č. ÚR: **00604/2019 - 00116**
Podpis: *[Signature]*

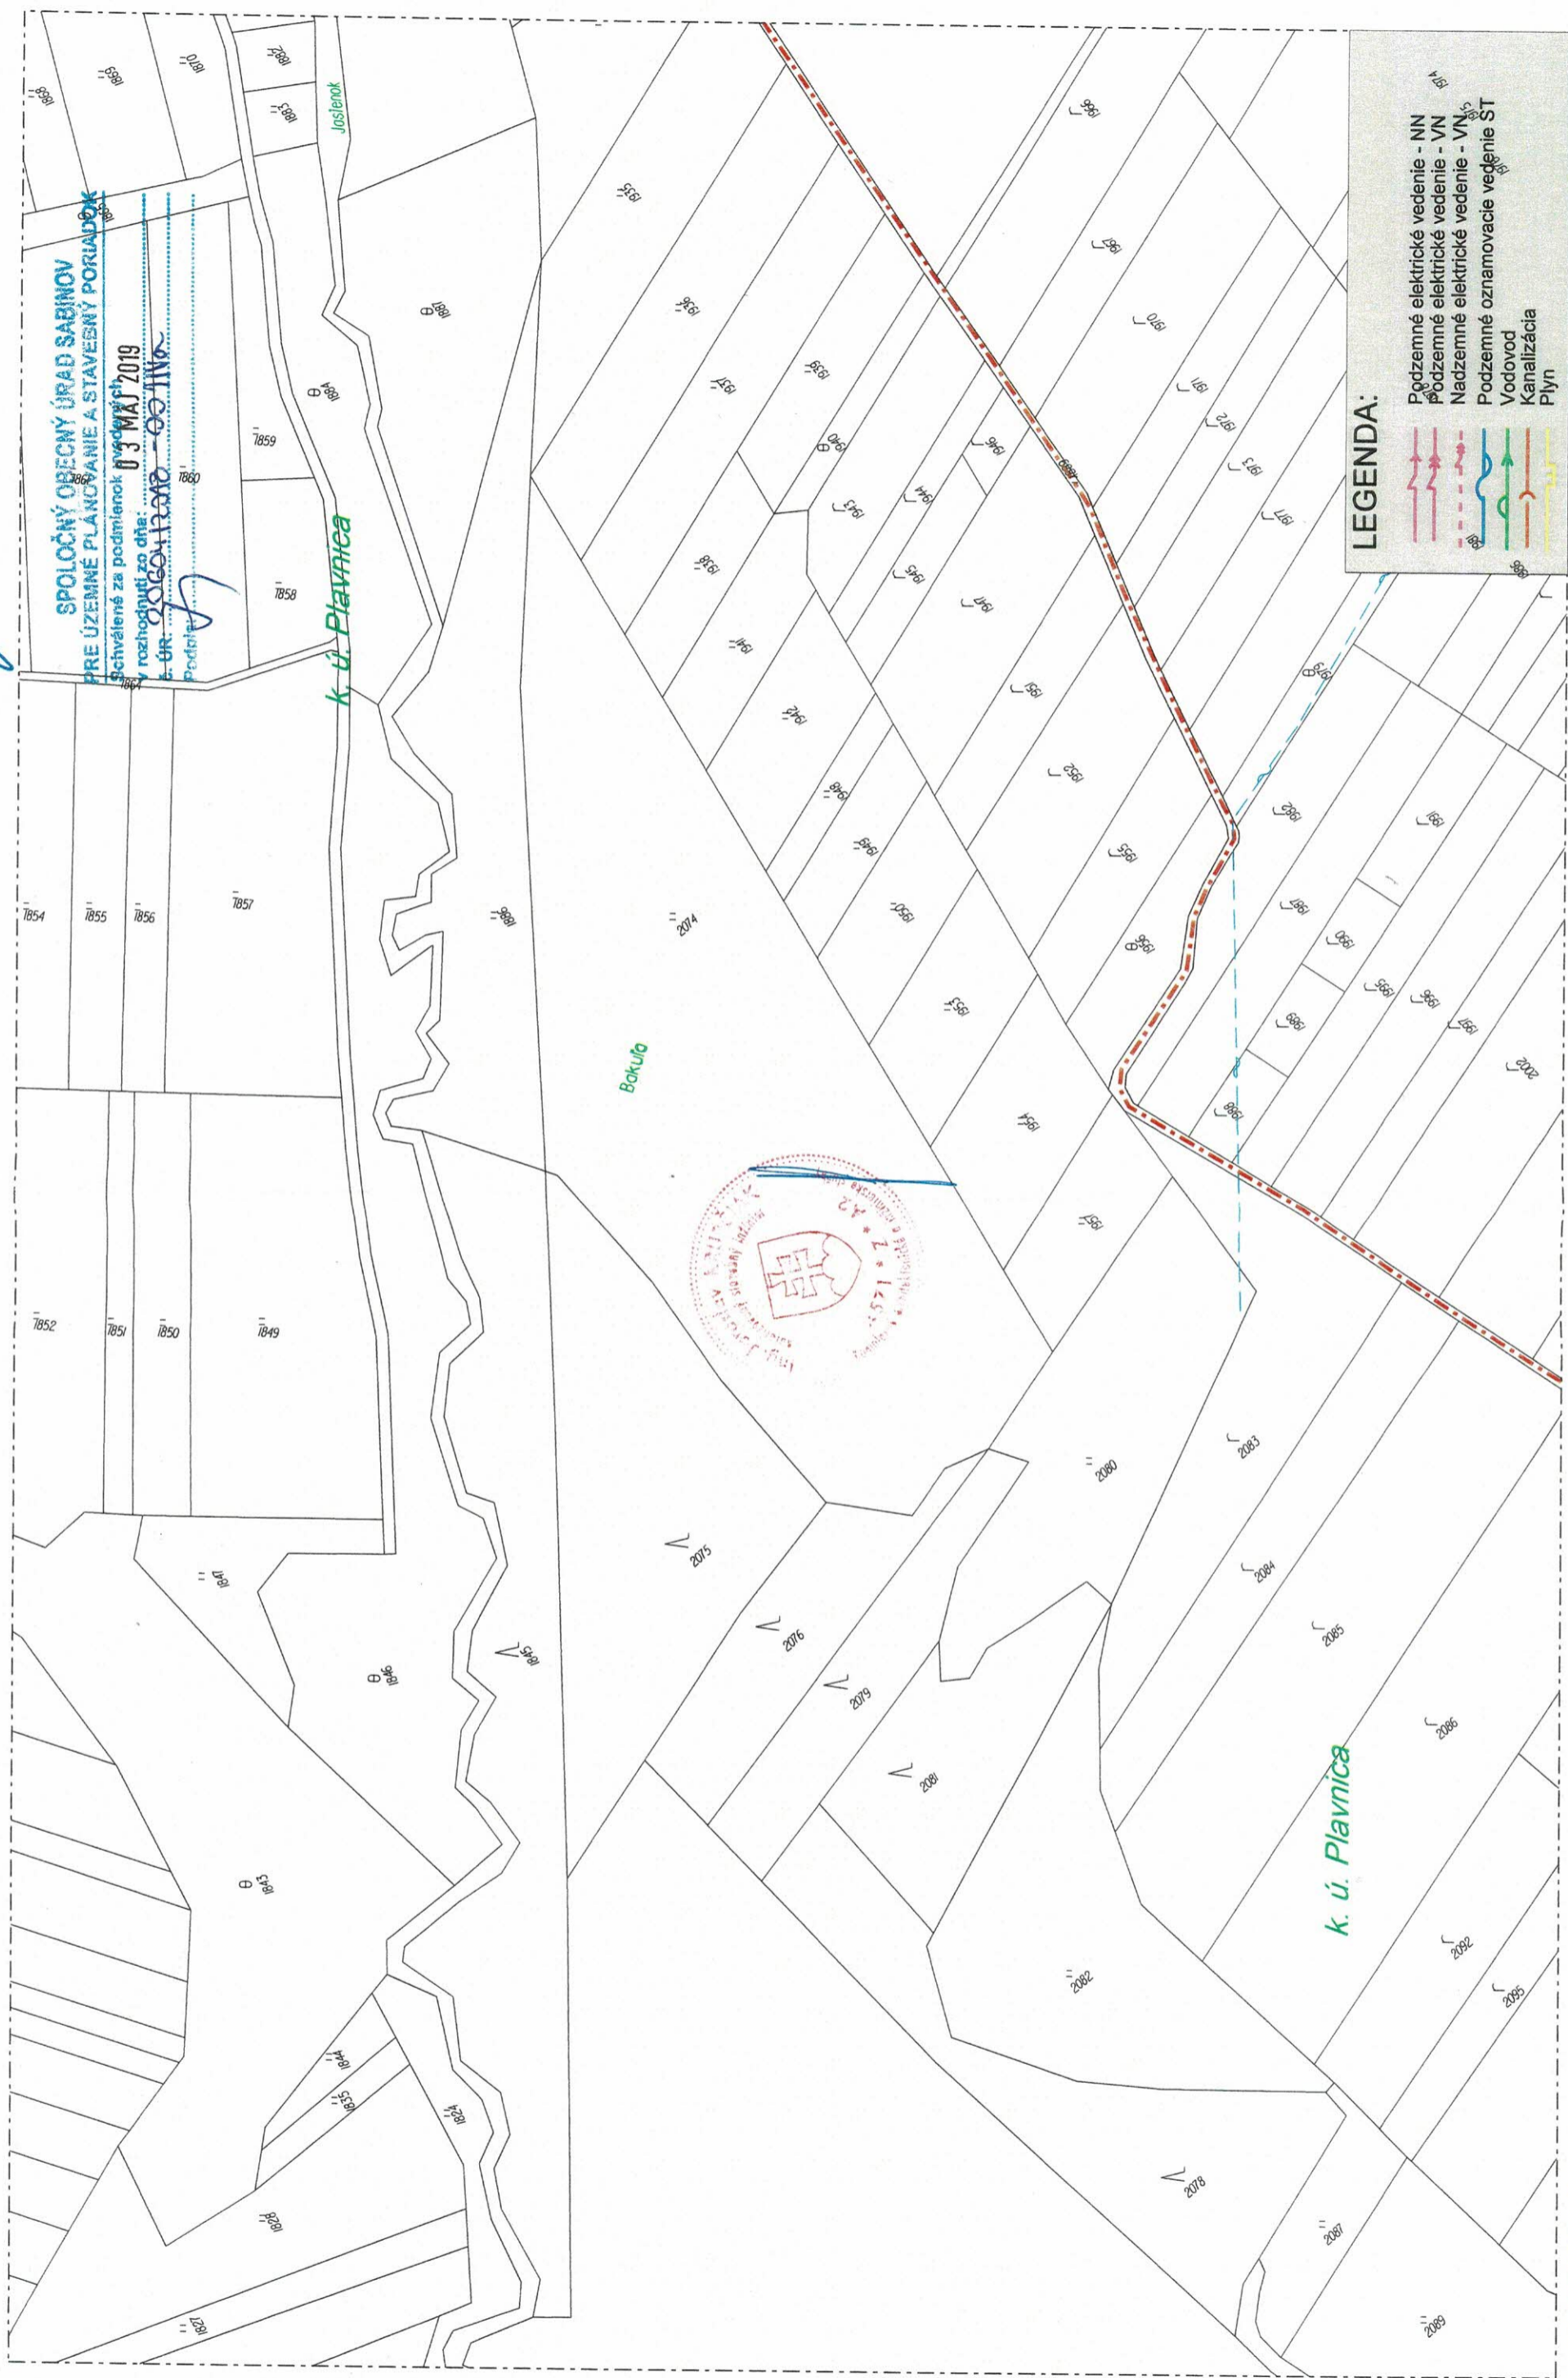

LEGENDA:

- Podzemné elektrické vedenie - NN
- Podzemné elektrické vedenie - VN
- Nadzemné elektrické vedenie - VN
- Podzemné oznamovacie vedenie ST
- Vodovod
- Kanalizácia
- Plyn

LEGENDA: Projektovaná trasa vo výkope

ochranné pásmo žsr

os koľaje