



Optický kábel SITEL s.r.o. Sabinov - Stará Ľubovňa



FORMÁT	A3	KONTROLOVAL	Ing. Nemec	KRESLIL	Ing. Kupčák	INVESTOR	SITEL s.r.o.
DÁTUM	12/2018	PROJEKTANT	Ing. Kupčák				ZEMPLINSKA 6
ÚČEL	DUR						040 01 KOSICE
							tel.: 055/6749844

N.70
M=1:2000

SPOLOČNÝ OBECNÝ ÚRAD SABINOV
PRE ÚZEMNÉ PLANOVANIE A STAVEBNÝ PORIADOK
 Schvátené za podmienok uvedených
 v rozhodnutí zo dňa: **03. MAJ 2019**
 č. ÚR: **9980/19/2019 - 001/NA**
 Podpis: _____

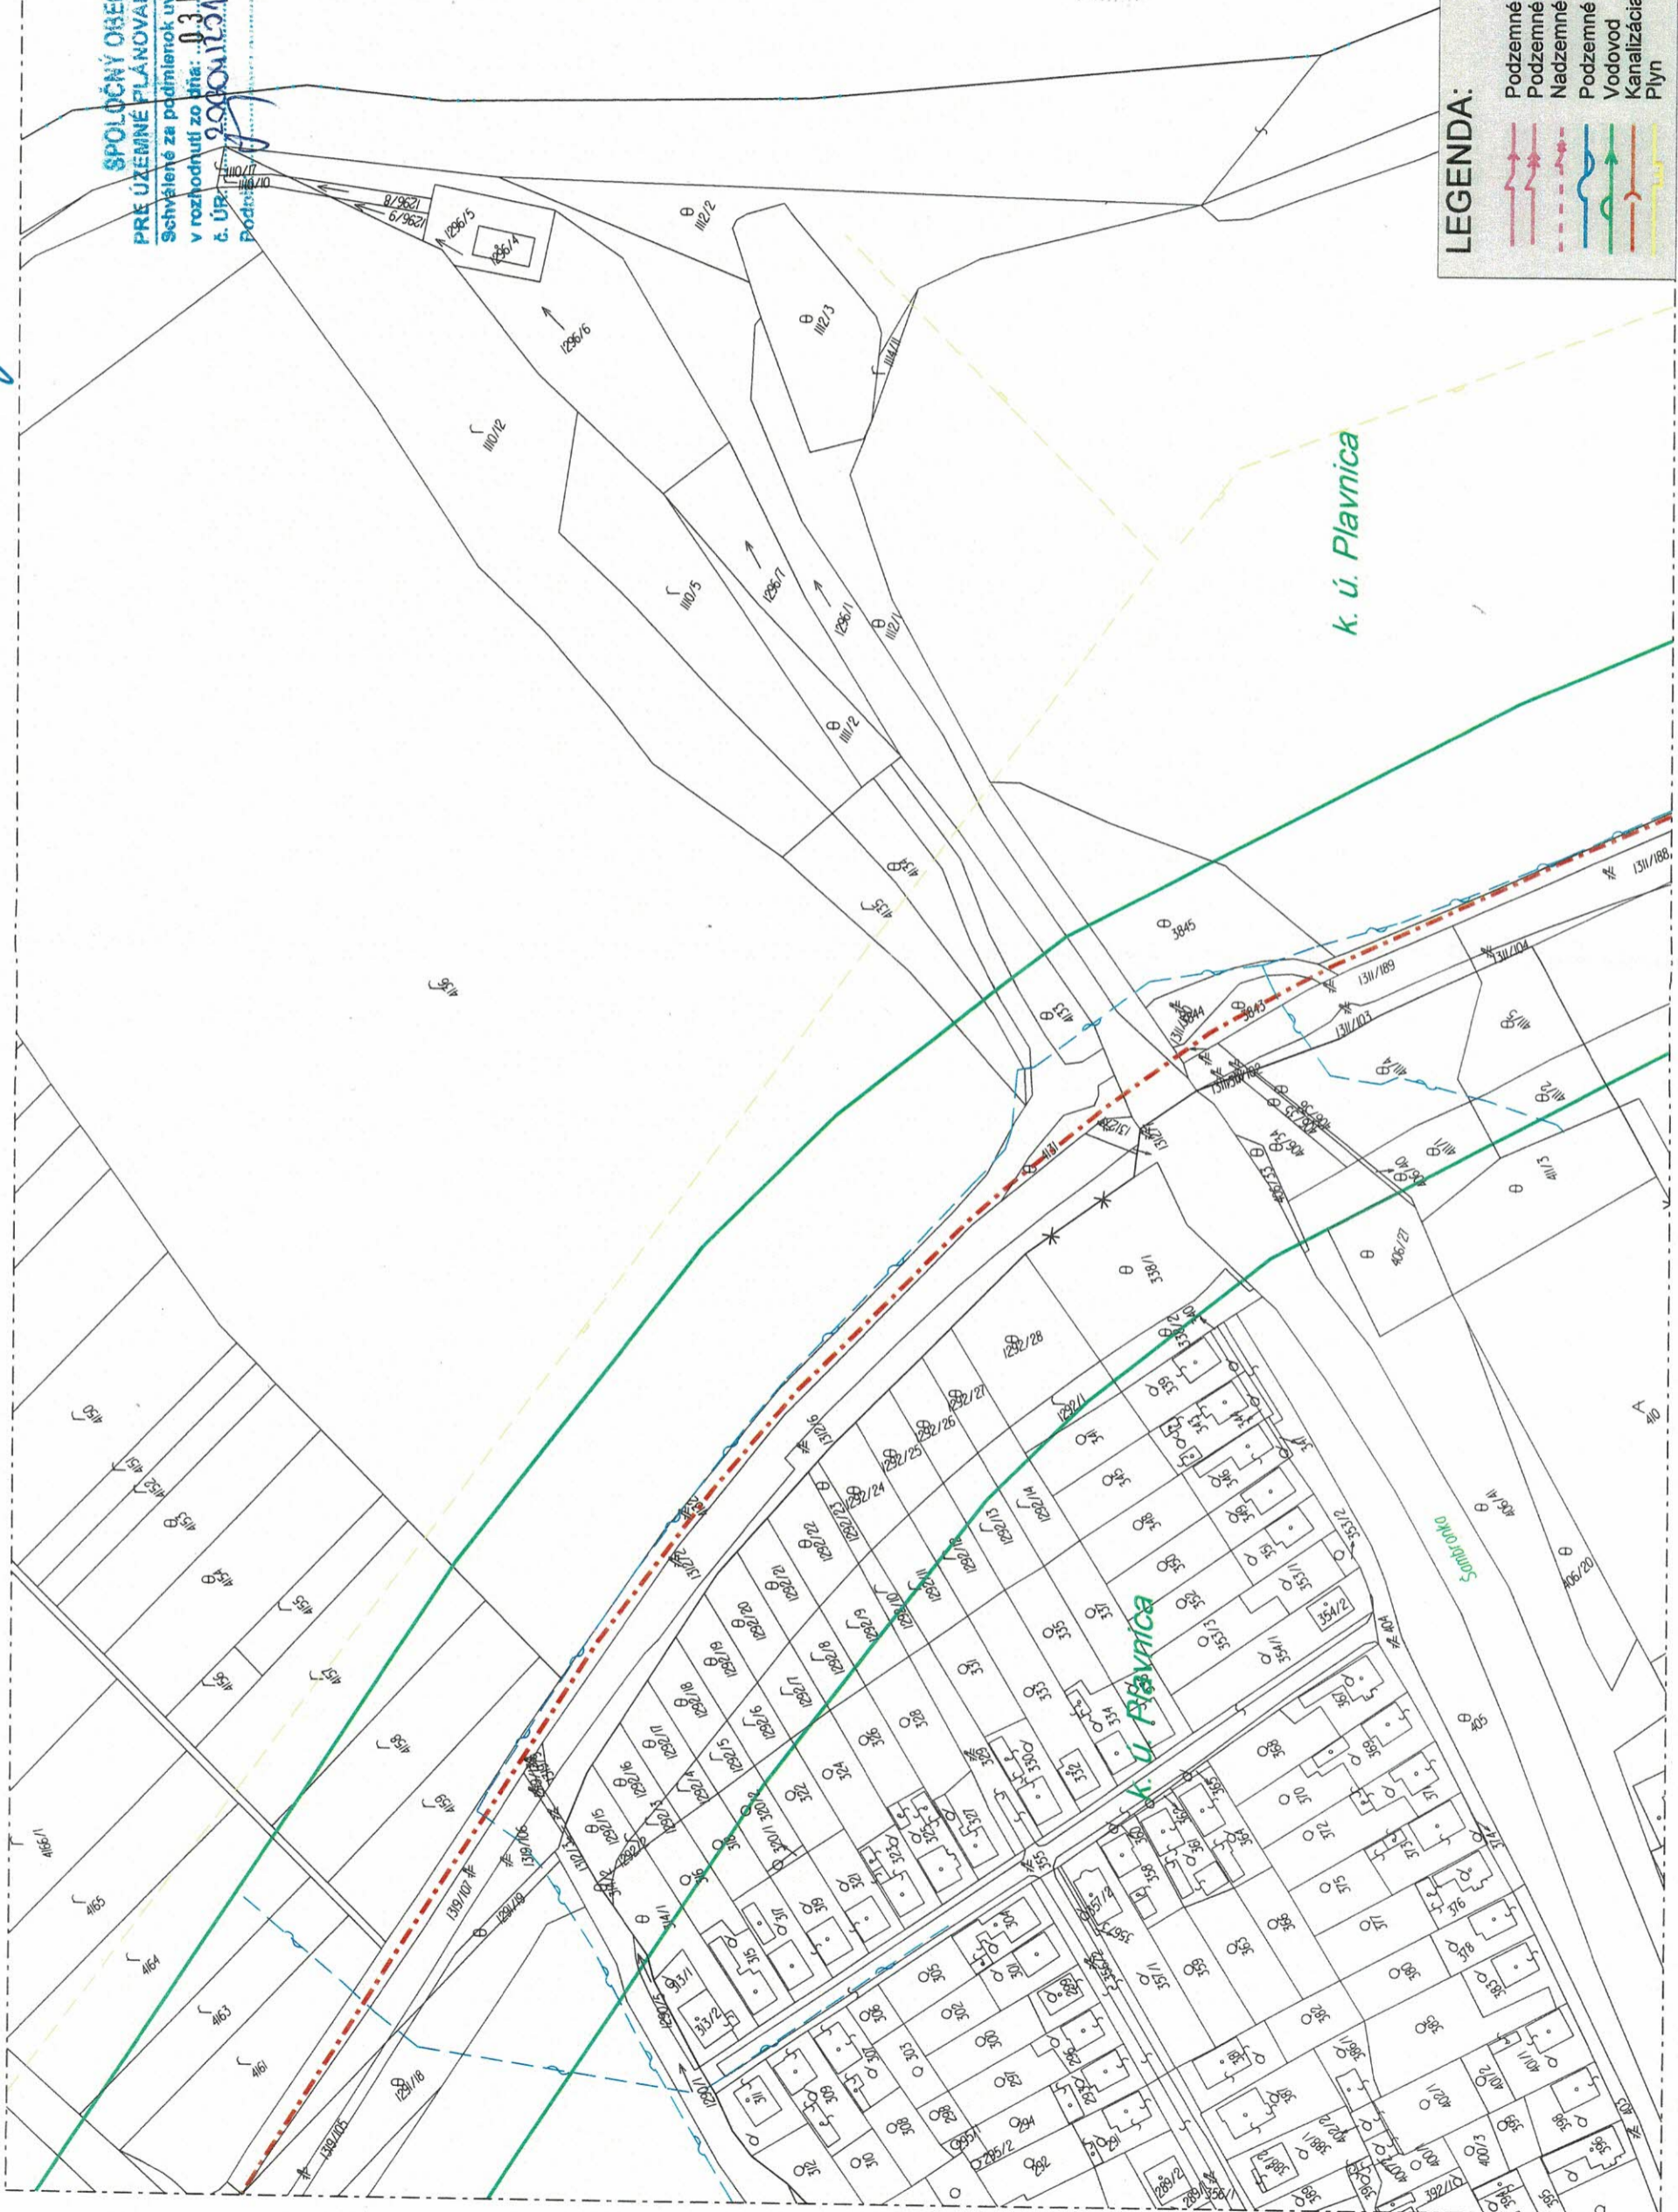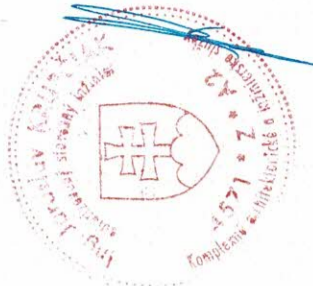

LEGENDA:

- Podzemné elektrické vedenie - NN
- Podzemné elektrické vedenie - VN
- Nadzemné elektrické vedenie - VN
- Podzemné oznamovacie vedenie ST
- Vodovod
- Kanalizácia
- Plyn

LEGENDA: Projektovaná trasa vo výkope

ochranné pásmo žsr

os kofaje