

Optický kábel SITEL s.r.o. Sabinov - Stará Ľubovňa

N.71
M=1:2000


INVESTOR
SITEL s.r.o.
ZEMPLÍNSKA 6
040 01 KOSICE
tel.: 055/6749944

KRESLIL
Ing. Kropáčik
Kropáčik

PROJEKTANT
Ing. Kropáčik
Kropáčik

KONTROLOVAL
Ing. Nemec
Nemec


FORMÁT A3
DÁTUM 12/2018
ÚČEL DUR

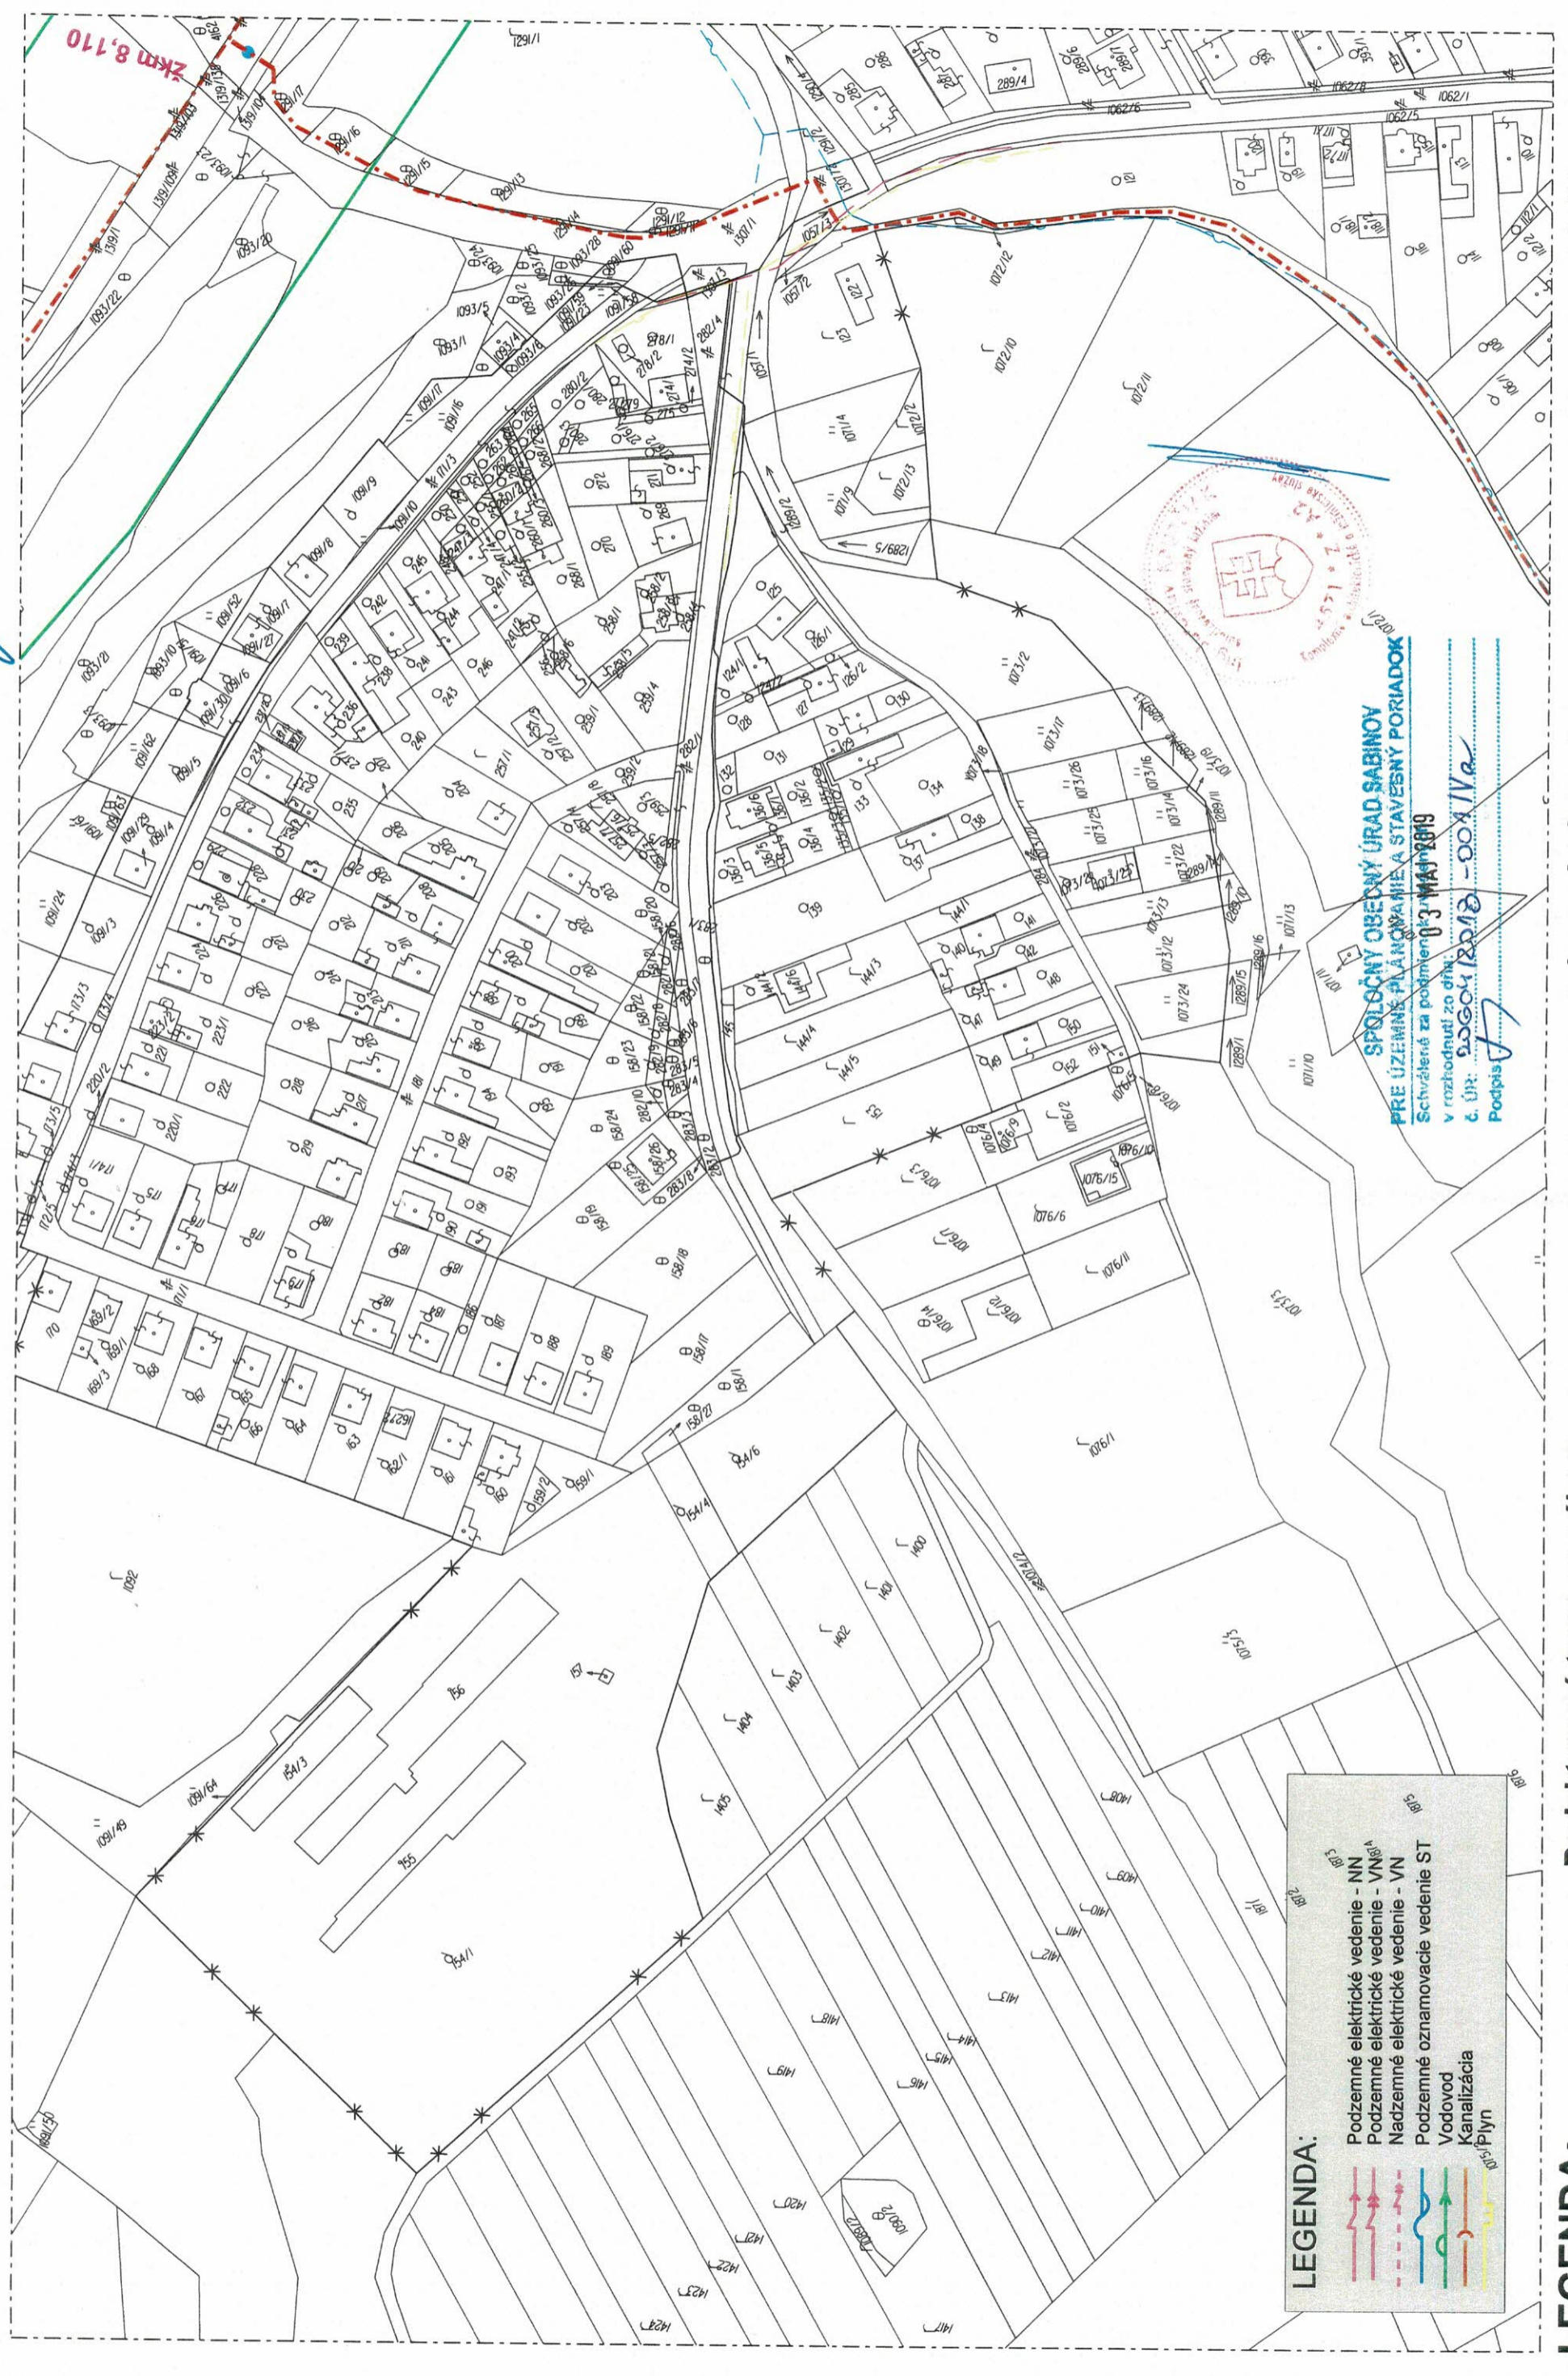

LEGENDA:

	Podzemné elektrické vedenie - NN
	Podzemné elektrické vedenie - VN
	Nadzemné elektrické vedenie - VN
	Podzemné označovacie vedenie ST
	Vodovod
	Kanalizácia
	Plyn

SPOLČNÝ OBECNÝ ÚRAD SABINOV
PRE ÚZEMNÉ PLÁNOVANIE A STAVEBNÝ PORIADOK
Schvárené za podmienok: **MAJ 2019**
v rozhodnutí zo dňa: **20.04.2018 - 0041/18**
č. ÚJ: **2004/2018 - 0041/18**
Podpis: *[Signature]*

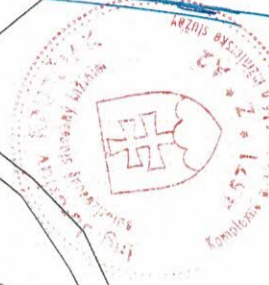

LEGENDA:

Projektovaná trasa vo výkope

ochranné pásmo žsr

os koľaje