

# Optický kábel SITEL s.r.o. Sabinov - Stará Ľubovňa

N.72  
M=1:2000


INVESTOR  
**SITEL s.r.o.**  
ZEMPLÍNSKA 6  
040 01 KOSICE  
tel.: 055/6749944

KRESLIL  
Ing. Kupčík  
*Kupčík*


PROJEKTANT  
Ing. Kupčík  
*Kupčík*

KONTROLOVAL  
Ing. Némec  
*Némec*

FORMÁT A3  
DÁTUM 12/2018  
ÚČEL DUR

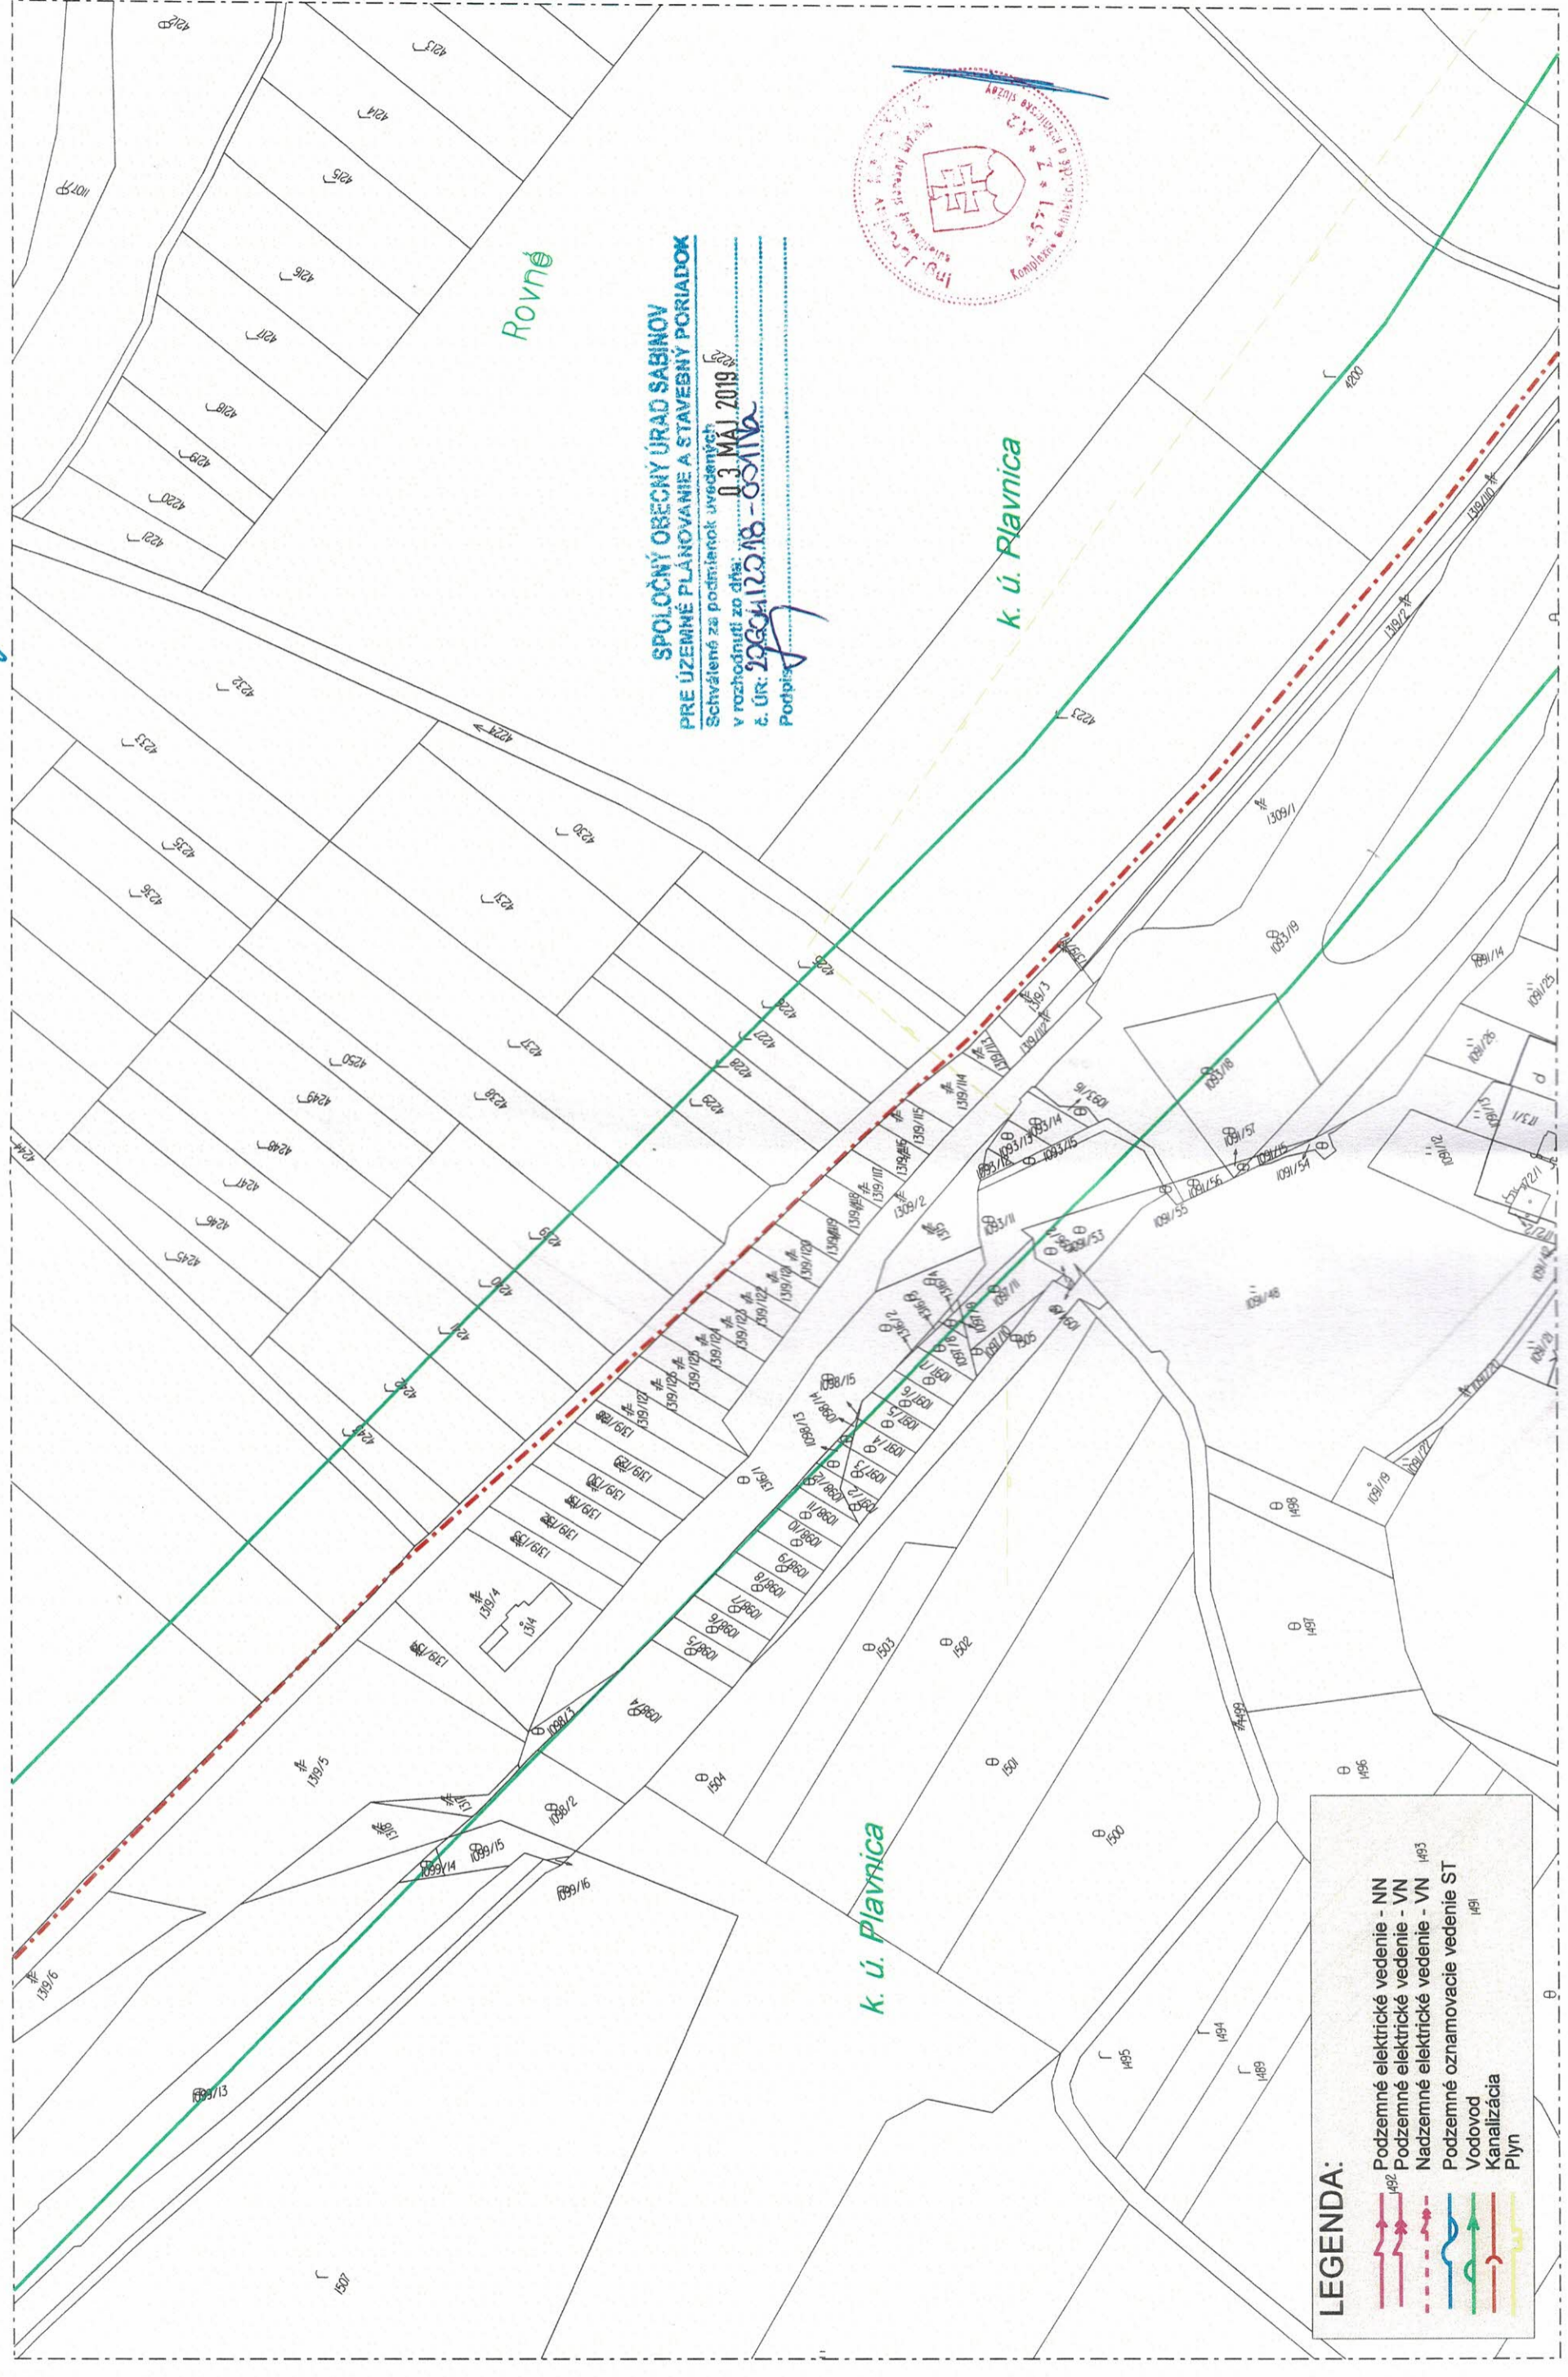

**SPOLOČNÝ OREBNÝ ÚRAD SABINOV**  
**PRE ÚZEMNÉ PLÁNOVANIE A STAVEBNÝ PORIADOK**  
Schvátené za podmienok uvedených  
v rozhodnutí zo dňa: **13. MAJ 2019**  
č. Úr: **22694/2018 - 00116**  
Podpis: *[Signature]*

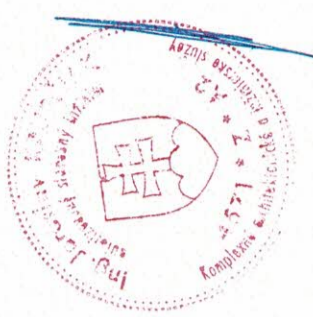

**LEGENDA:**

	Podzemné elektrické vedenie - NN
	Podzemné elektrické vedenie - VN
	Nadzemné elektrické vedenie - VN
	Podzemné označovacie vedenie ST
	Vodovod
	Kanalizácia
	Plyn

**LEGENDA:** Projektovaná trasa vo výkope

ochranné pásmo žsr

os kofaje