

# Optický kábel SITEL s.r.o. Sabinov - Stará Ľubovňa

N.73  
M=1:2000


INVESTOR  
**SITEL s.r.o.**  
ZEMPLÍNSKA 6  
040 01 KOSICE  
tel.: 055/6749944

KRESLIL  
Ing. Kúpčák  
*Kúpčák*

PROJEKTANT  
Ing. Kúpčák  
*Kúpčák*

KONTROLOVAL  
Ing. Nemec  
*Nemec*

FORMÁT A3  
DÁTUM 12/2018  
ÚČEL DUR

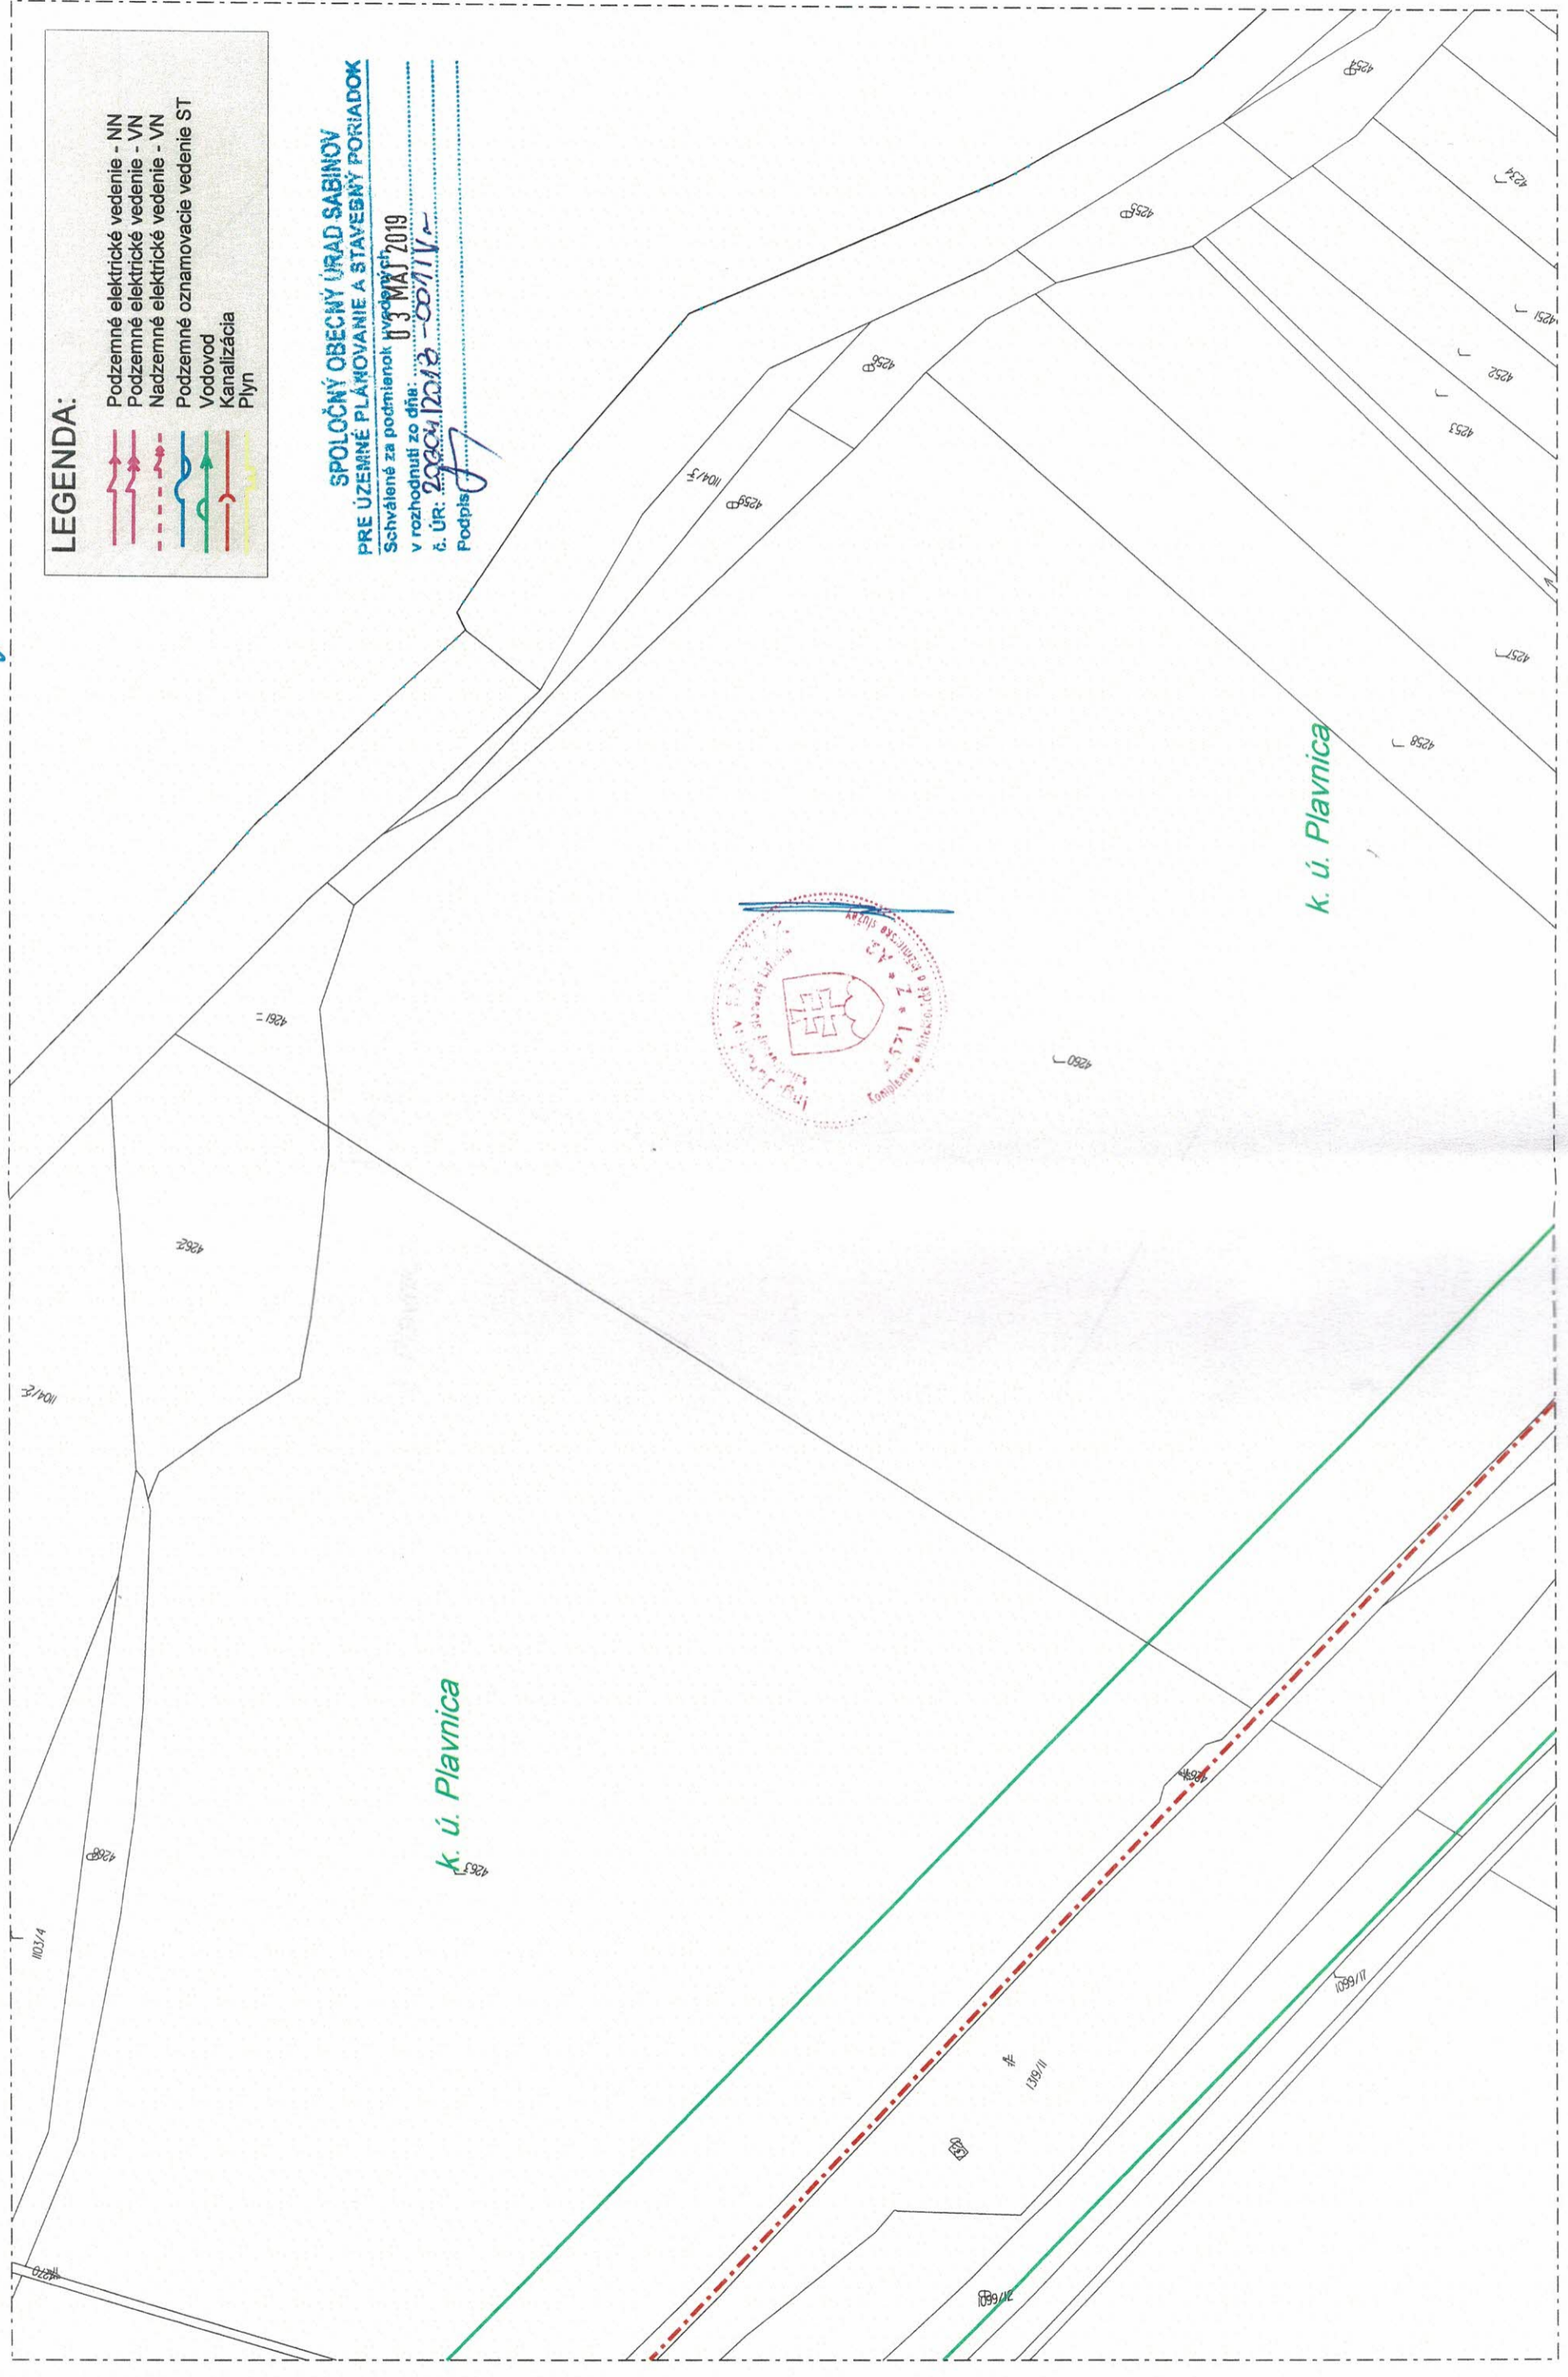

**LEGENDA:**

- Podzemné elektrické vedenie - NN
- Podzemné elektrické vedenie - VN
- Podzemné elektrické vedenie - VN
- Podzemné oznamovacie vedenie ST
- Vodovod
- Kanalizácia
- Plyn

**SPOLOČNÝ OBECNÝ ÚRAD SABINOV**  
**PRE ÚZEMNÉ PLÁNOVANIE A STAVEBNÝ PORIADOK**  
Schválené za podmienok *hyde*  
v rozhodnutí zo dňa: **03 MAJ 2019**  
č. ÚR: **2990/2018 - 0011 V**  
Podpis: *[Signature]*



**LEGENDA:** Projektovaná trasa vo výkope

ochranné pásmo žsr

os kofaje