

Optický kábel SITEL s.r.o. Sabinov - Stará L'ubovňa



N.74
M=1:2000


INVESTOR
SITEL s.r.o.
ZEMPLÍNSKA 6
040 01 KOŠICE
tel.: 055/6749944

KRESLIL
Ing. *Kučpák*

PROJEKTANT
Ing. *Kučpák*


KONTROLOVAL
Ing. Nemec

FORMÁT A3
DÁTUM 12/2018
ÚČEL DUR

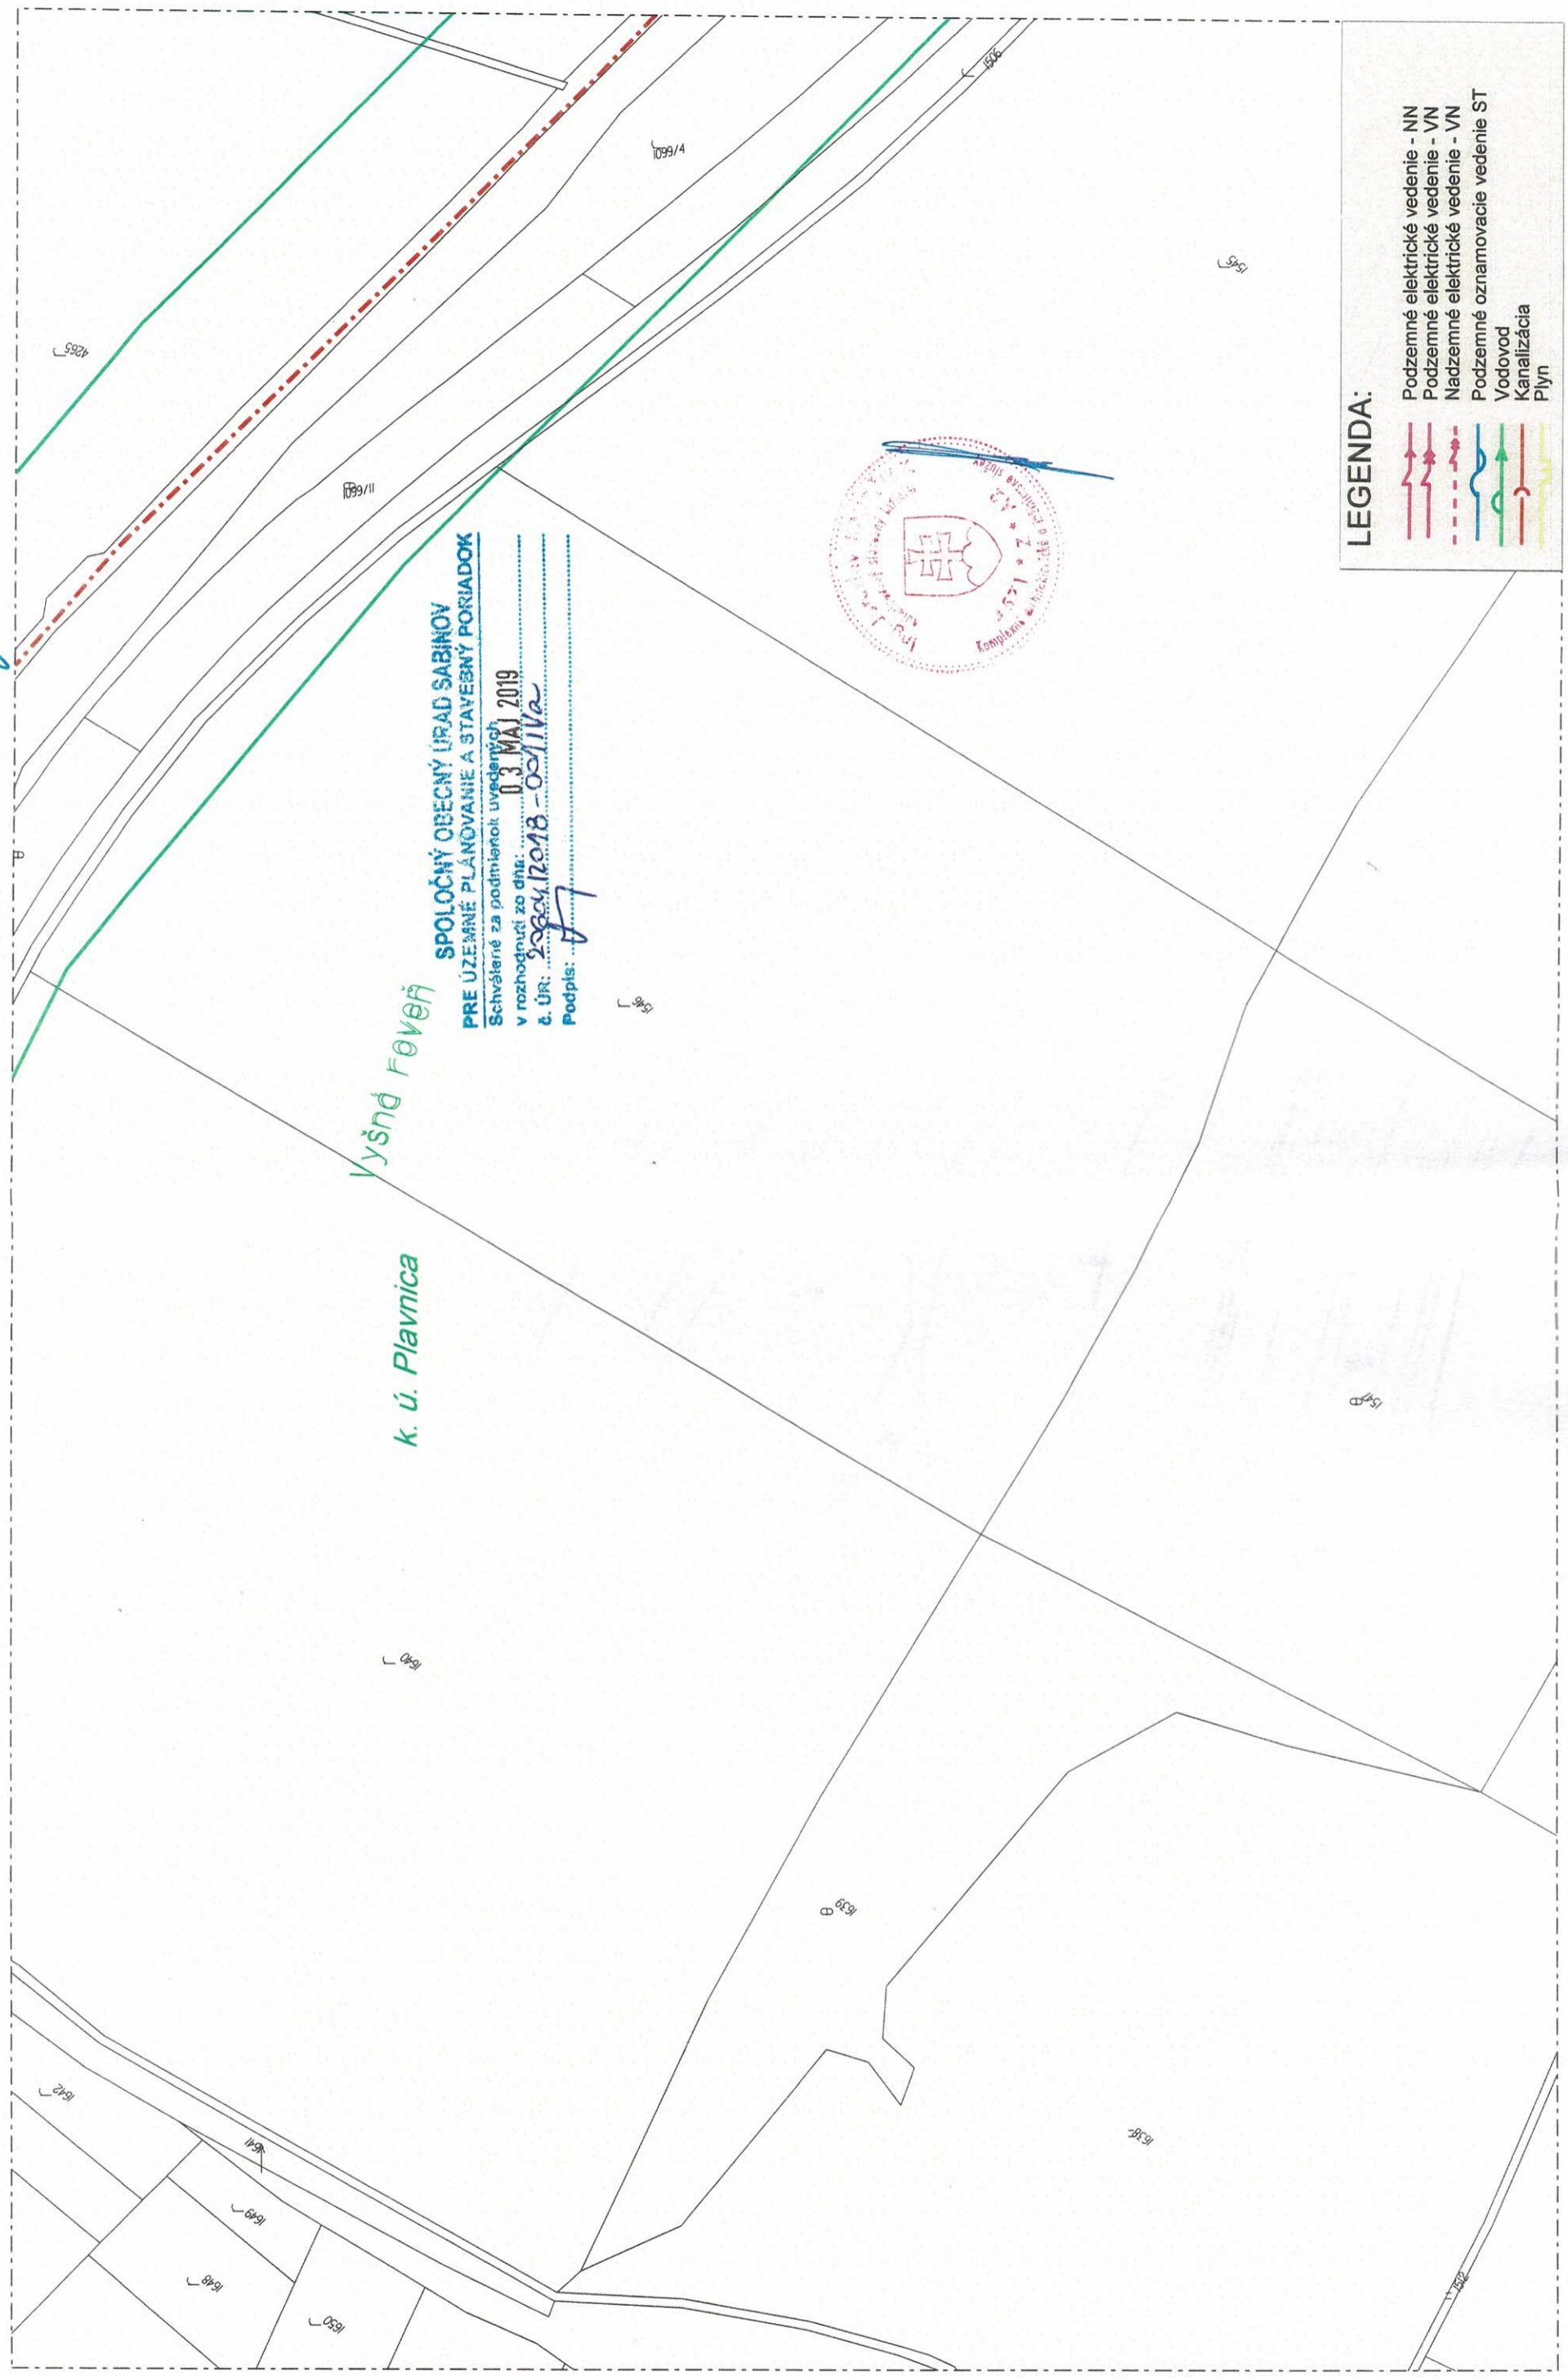

Výšná Foverň
k. ú. Plavnica

SPOLOČNÝ OBEČNÝ ÚRAD SABINOV
PRE ÚZEMNÉ PLÁNOVANIE A STAVEBNÝ PORIADOK
Schvárené za podmienok uvedených
v rozhodnutí zo dňa: **03. MAJ 2019**
č. ÚR: **29894/2018 - 00116**
Podpis: *[Signature]*

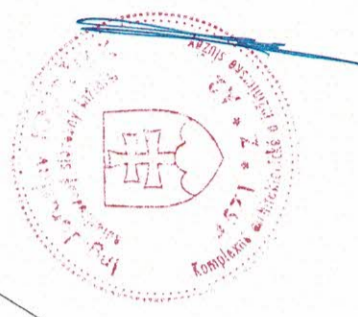

LEGENDA:

	Podzemné elektrické vedenie - NN
	Podzemné elektrické vedenie - VN
	Nadzemné elektrické vedenie - VN
	Podzemné označovacie vedenie ST
	Vodovod
	Kanalizácia
	Plyn

LEGENDA: Projektovaná trasa vo výkope

ochranné pásmo žsr

os kofaje