

# Nové členenie

## LEGENDA MIESTNOSTÍ - CUKRÁREŇ VANILLA

OZNAČ.	FUNKCIA	PLOCHA [m <sup>2</sup> ]	PODLAHA	STENA	STROP	LIŠTA
1.01	PREDAJŇA + SEDENIE	29,50	Keramická	VC. omietka	VC. omietka	Keramický
1.02	EXPEDÍCIA	20,66	Keramická	Keramický obklad	VC. omietka	
1.03-a	CHODBA	20,68	Keramická	VC. omietka	VC. omietka	Keramický
1.04	VÝROBA	18,00	Keramická	Keramický obklad	VC. omietka	
1.05	SKLAD	5,00	Keramická	Keramický obklad	VC. omietka	
1.06	VÝCHOD NA PÔJD, SUTERÉNU	4,40	Keramická	VC. omietka	VC. omietka	Keramický
1.07	TOALETA ZÁKAZNÍCI	4,82	Keramická	Keramický obklad	VC. omietka	
1.08	TOALETA ZAMESTNANCI	3,12	Keramická	Keramický obklad	VC. omietka	
CELKOVÁ PLOCHA MIESTNOSTÍ		106,18				

## LEGENDA MIESTNOSTÍ - NOVĚ VANILLA

OZNAČ.	FUNKCIA	PLOCHA [m <sup>2</sup> ]	PODLAHA	STENA	STROP	LIŠTA
1.01-a	NOVĚ VANILLA	18,11	Pancierová betónová	VC. omietka	VC. omietka	
CELKOVÁ PLOCHA MIESTNOSTÍ		18,11				
CELKOVÁ PLOCHA SPOLU		124,29				

## LEGENDA MIESTNOSTÍ


OZNAČ.	FUNKCIA	PLOCHA [m <sup>2</sup> ]	PODLAHA	STENA	STROP	LIŠTA
1.01-b	NOVĚ KADERNÍČKA	24,60	Pancierová betónová	VC. omietka	VC. omietka	
1.03-b	CHODBA	3,75	Keramická	VC. omietka	VC. omietka	Keramický
1.09	DENNÁ MIESTNOSŤ	10,13	Keramická	VC. omietka	VC. omietka	Keramický
CELKOVÁ PLOCHA MIESTNOSTÍ		38,48				

## LEGENDA MIESTNOSTÍ - SLOVENSKÁ POŠTA

OZNAČ.	FUNKCIA	PLOCHA [m <sup>2</sup> ]	PODLAHA	STENA	STROP	LIŠTA
1.01	ZADVERIE	5,13	Keramická	VC. omietka	Sadrokartónový podhľad	Keramický
1.02	TECHNICKÁ MIESTNOSŤ	2,88	Keramická	VC. omietka	Sadrokartónový podhľad	Keramický
1.03	PREPÁŽKOVÁ DVORANA	16,50	Keramická	VC. omietka	Sadrokartónový podhľad	Keramický
1.04	PREPÁŽKOVE PRACOVISKO	15,00	Keramická	VC. omietka	Sadrokartónový podhľad	Keramický
1.05	TRIEDENIE - DORUČOVATEĽ	15,76	Keramická	VC. omietka	Sadrokartónový podhľad	Keramický
1.06	DENNÁ MIESTNOSŤ	9,38	Keramická	VC. omietka	Sadrokartónový podhľad	Keramický
1.06	EKONOMAT	1,46	Keramická	VC. omietka	Sadrokartónový podhľad	Keramický
1.07	TOALETA	5,16	Keramická	Keramický obklad	Sadrokartónový podhľad	
1.08	SKLAD	3,29	Keramická	VC. omietka	VC. omietka	Keramický
1.08	ŠATŇA	6,66	Keramická	VC. omietka	Sadrokartónový podhľad	Keramický
1.09	TREZOR	3,29	Keramická	VC. omietka	VC. omietka	Keramický
1.10	CHODBA	13,46	Keramická	VC. omietka	Sadrokartónový podhľad	Keramický
1.12	SPRCHA	1,19	Keramická	Keramický obklad	Sadrokartónový podhľad	
CELKOVÁ PLOCHA MIESTNOSTÍ		99,16				

## LEGENDA MIESTNOSTÍ - KVETINÁRSTVO KATARÍNKA

OZNAČ.	FUNKCIA	PLOCHA [m <sup>2</sup> ]	PODLAHA	STENA	STROP	LIŠTA
1.01	DENNÁ MIESTNOSŤ	5,00	Keramická dlažba	Vápenno cementová omietka	Vápenno cementová omietka	Keramický soklík
1.02	WC	2,63	Keramická dlažba	Vápenno cementová omietka	Vápenno cementová omietka	Keramický soklík
1.03	PREDAJŇA KVETOV	34,83	Keramická dlažba	Vápenno cementová omietka	Vápenno cementová omietka	Keramický soklík
1.04	SKLAD	8,64	Keramická dlažba	Vápenno cementová omietka	Vápenno cementová omietka	Keramický soklík
1.05	EKONOMAT	3,69	Keramická dlažba	Vápenno cementová omietka	Vápenno cementová omietka	Keramický soklík
1.06	ZÁDVERIE	4,10	Keramická dlažba	Vápenno cementová omietka	Vápenno cementová omietka	Keramický soklík
CELKOVÁ PLOCHA MIESTNOSTÍ		58,89				
CELKOVÁ PLOCHA		1 271,86				

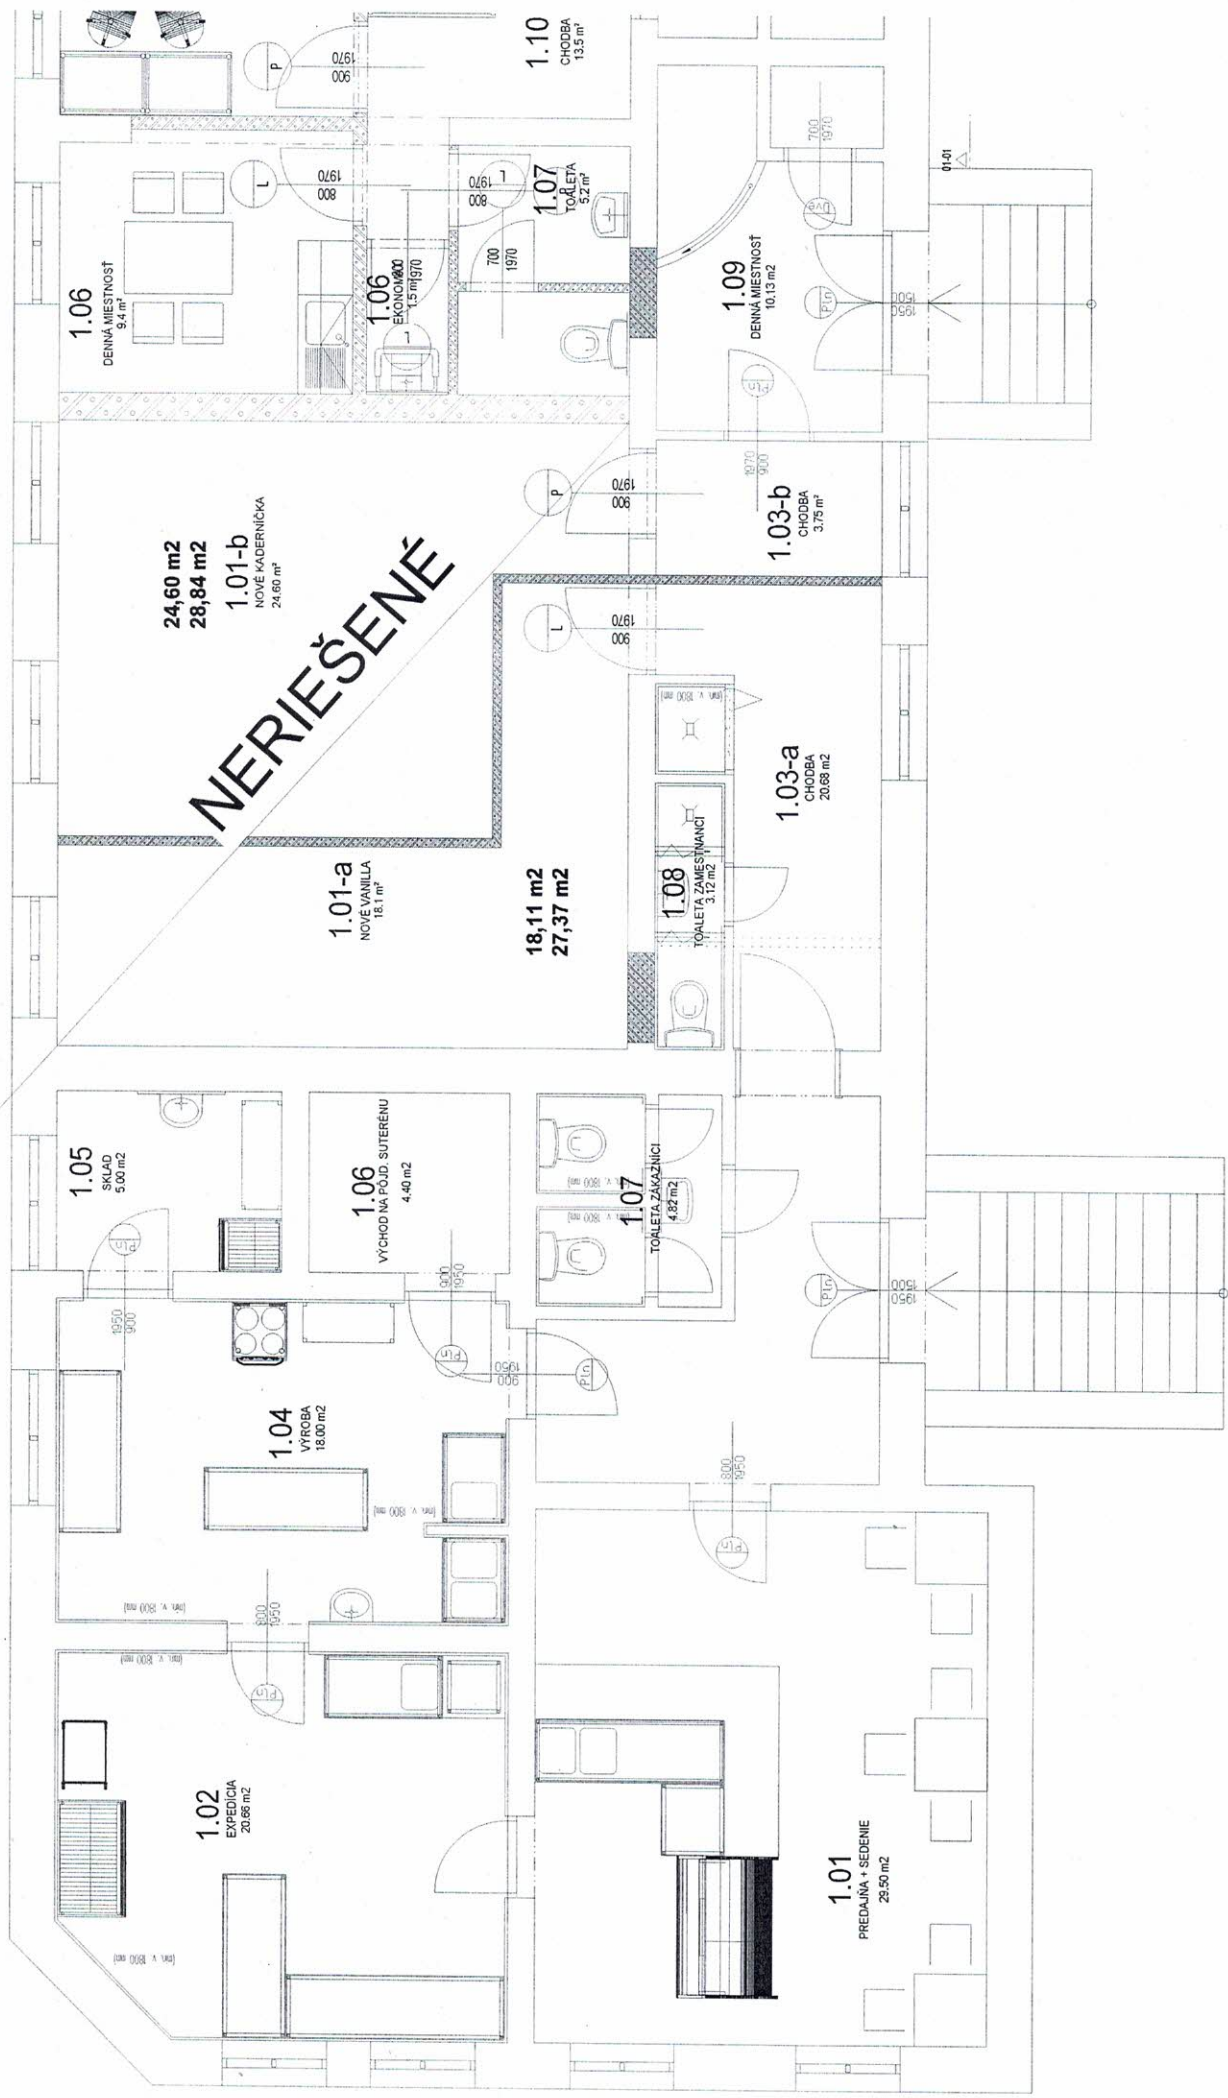

**NERIEŠENÉ**

**1.06**  
DENNÁ MIESTNOSŤ  
8.4 m<sup>2</sup>

**24,60 m<sup>2</sup>**  
**28,84 m<sup>2</sup>**

**1.01-b**  
NOVÉ KADEŇIČKA  
24.60 m<sup>2</sup>

**1.01-a**  
NOVÉ VANIČKA  
16.1 m<sup>2</sup>

**18,11 m<sup>2</sup>**  
**27,37 m<sup>2</sup>**

**1.08**  
TOALETA ZAMESTNANCI  
3.12 m<sup>2</sup>

**1.03-a**  
CHODBA  
20.68 m<sup>2</sup>

**1.03-b**  
CHODBA  
3.75 m<sup>2</sup>

**1.09**  
DENNÁ MIESTNOSŤ  
10.13 m<sup>2</sup>

**1.10**  
CHODBA  
13.5 m<sup>2</sup>

**1.07**  
TOALETA  
5.2 m<sup>2</sup>

**1.06**  
EKONOMICKO  
1.2 m<sup>2</sup>

**1.05**  
SKLAD  
5.00 m<sup>2</sup>

**1.06**  
VÝCHOD NA POĎ. SUTERÉNU  
4.40 m<sup>2</sup>

**1.07**  
TOALETA ZAMESTNANCI  
4.82 m<sup>2</sup>

**1.04**  
VÝROBA  
18.00 m<sup>2</sup>

**1.02**  
EXPEDIČIA  
20.66 m<sup>2</sup>

**1.01**  
PREDAJŇA + SEDENIE  
29.50 m<sup>2</sup>