


ÚPN-0 PLAVNICA

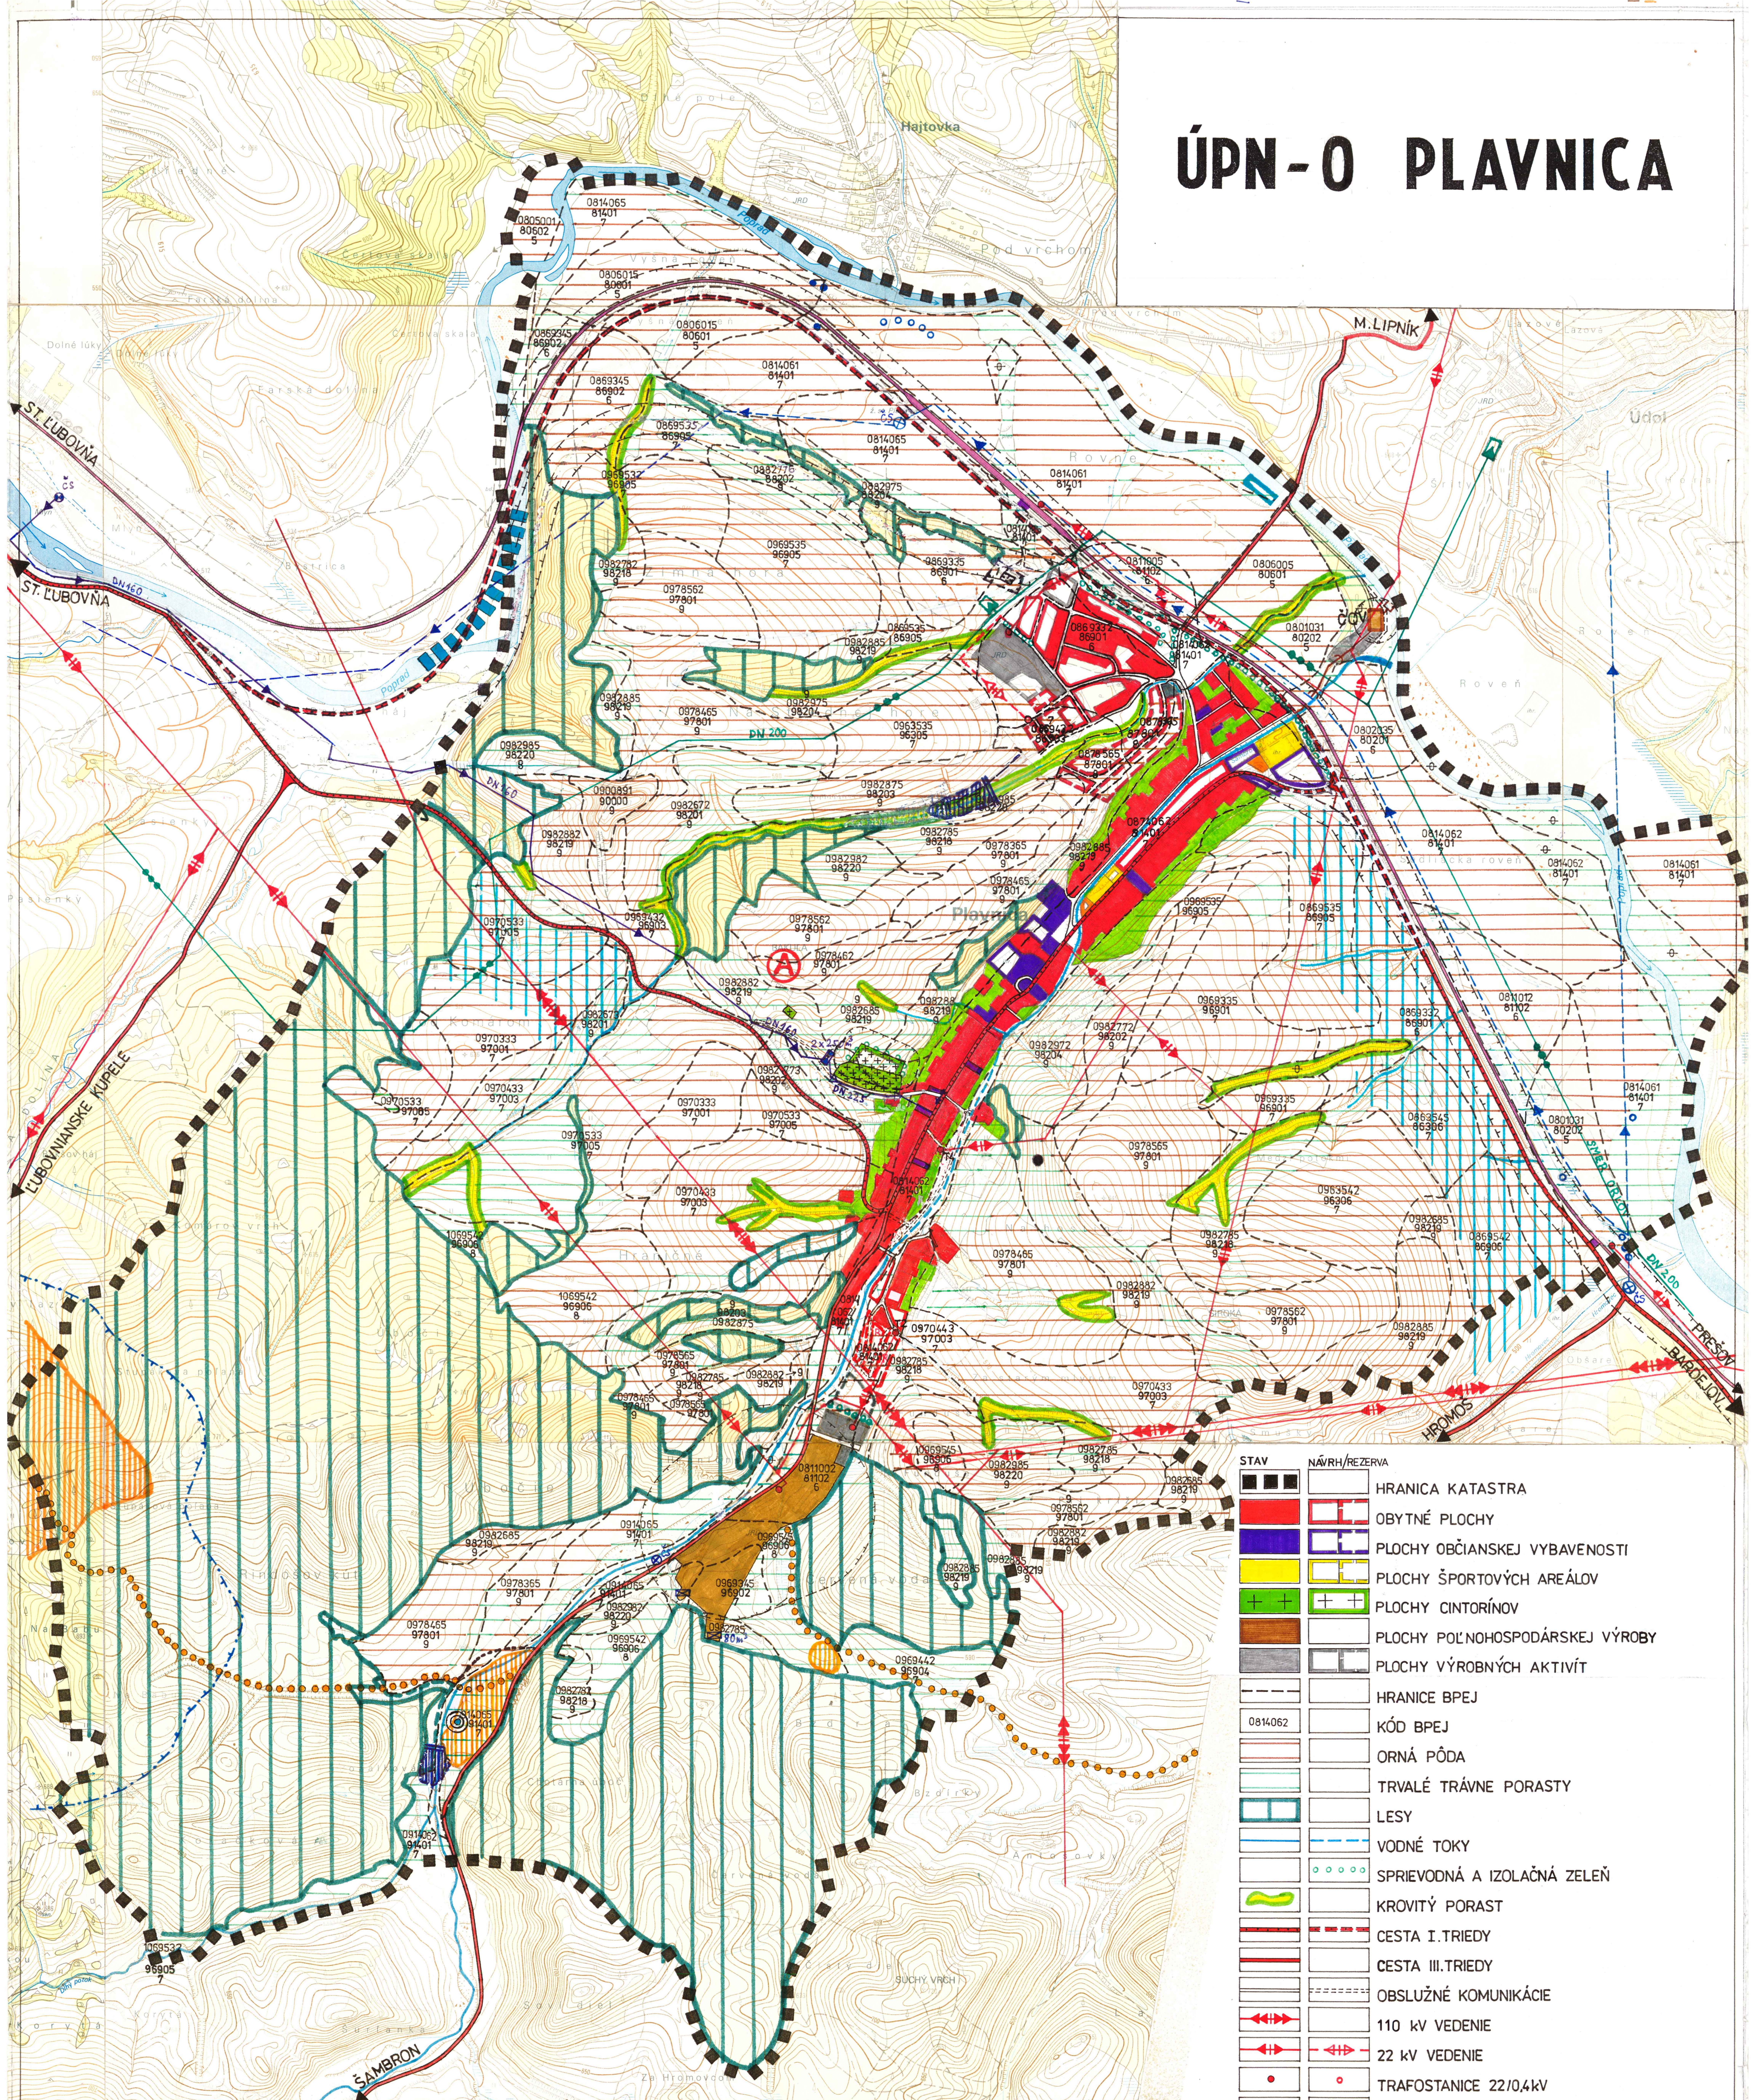

STAV	NÁVRH/REZERVA	
		HRANICA KATASTRA
		OBYTNÉ PLOCHY
		PLOCHY OBČIANSKEJ VYBAVENOSTI
		PLOCHY ŠPORTOVÝCH AREÁLOV
		PLOCHY CINTORÍNOV
		PLOCHY POĽNOHOSPODÁRSKEJ VÝROBY
		PLOCHY VÝROBNÝCH AKTIVÍT
		HRANICE BPEJ
		KÓD BPEJ
		ORNÁ PÔDA
		TRVALÉ TRÁVNE PORASTY
		LESY
		VODNÉ TOKY
		SPRIEVODNÁ A IZOLAČNÁ ZELEŇ
		KROVITÝ PORAST
		CESTA I.TRIEDY
		CESTA III.TRIEDY
		OBSLUŽNÉ KOMUNIKÁCIE
		110 kV VEDENIE
		22 kV VEDENIE
		TRAFOSTANICE 22/0,4kV
		PLYNOVOD VTL ST.ĽUBOVŇA - ORLOV
		VTL PRÍPOJKA
		REGULAČNÁ STANICA PLYNU
		OCHRANNÉ PÁSMA

STAV	NÁVRH				
		ODVODNENÉ ÚZEMIE			PODZEMNÉ VODNÉ ZDROJE
		HRANICA LÚ ZEMINY			PHO MINERÁLNYCH PRAMEŇOV
		TERMÁLNY VRT			ČERPACIA STANICA VODY
		ARCHEOLOGICKE NÁLEZISKO			PRÍVODNÉ VÝTLAČNE POTRUBIE
		VODNÉ PLOCHY			VODOJEM
		TURISTICKÁ TRASA			ZÁSBOVACIE VODOVODNÉ POTRUBIE
		PRÍSTAVISKO ŠPORTOVÝCH LODÍ			KANALIZAČNÉ POTRUBIE K ČOV
		REKREAČNÝ PRIESTOR A VYBAVENOSŤ			ČISTIAREŇ ODPADOVÝCH VÔD
		TELEKOMUNIKAČNÝ VYKRÝVAČ			KANALIZAČNÁ VÝUSTĚ DO RECIPIENTU

