

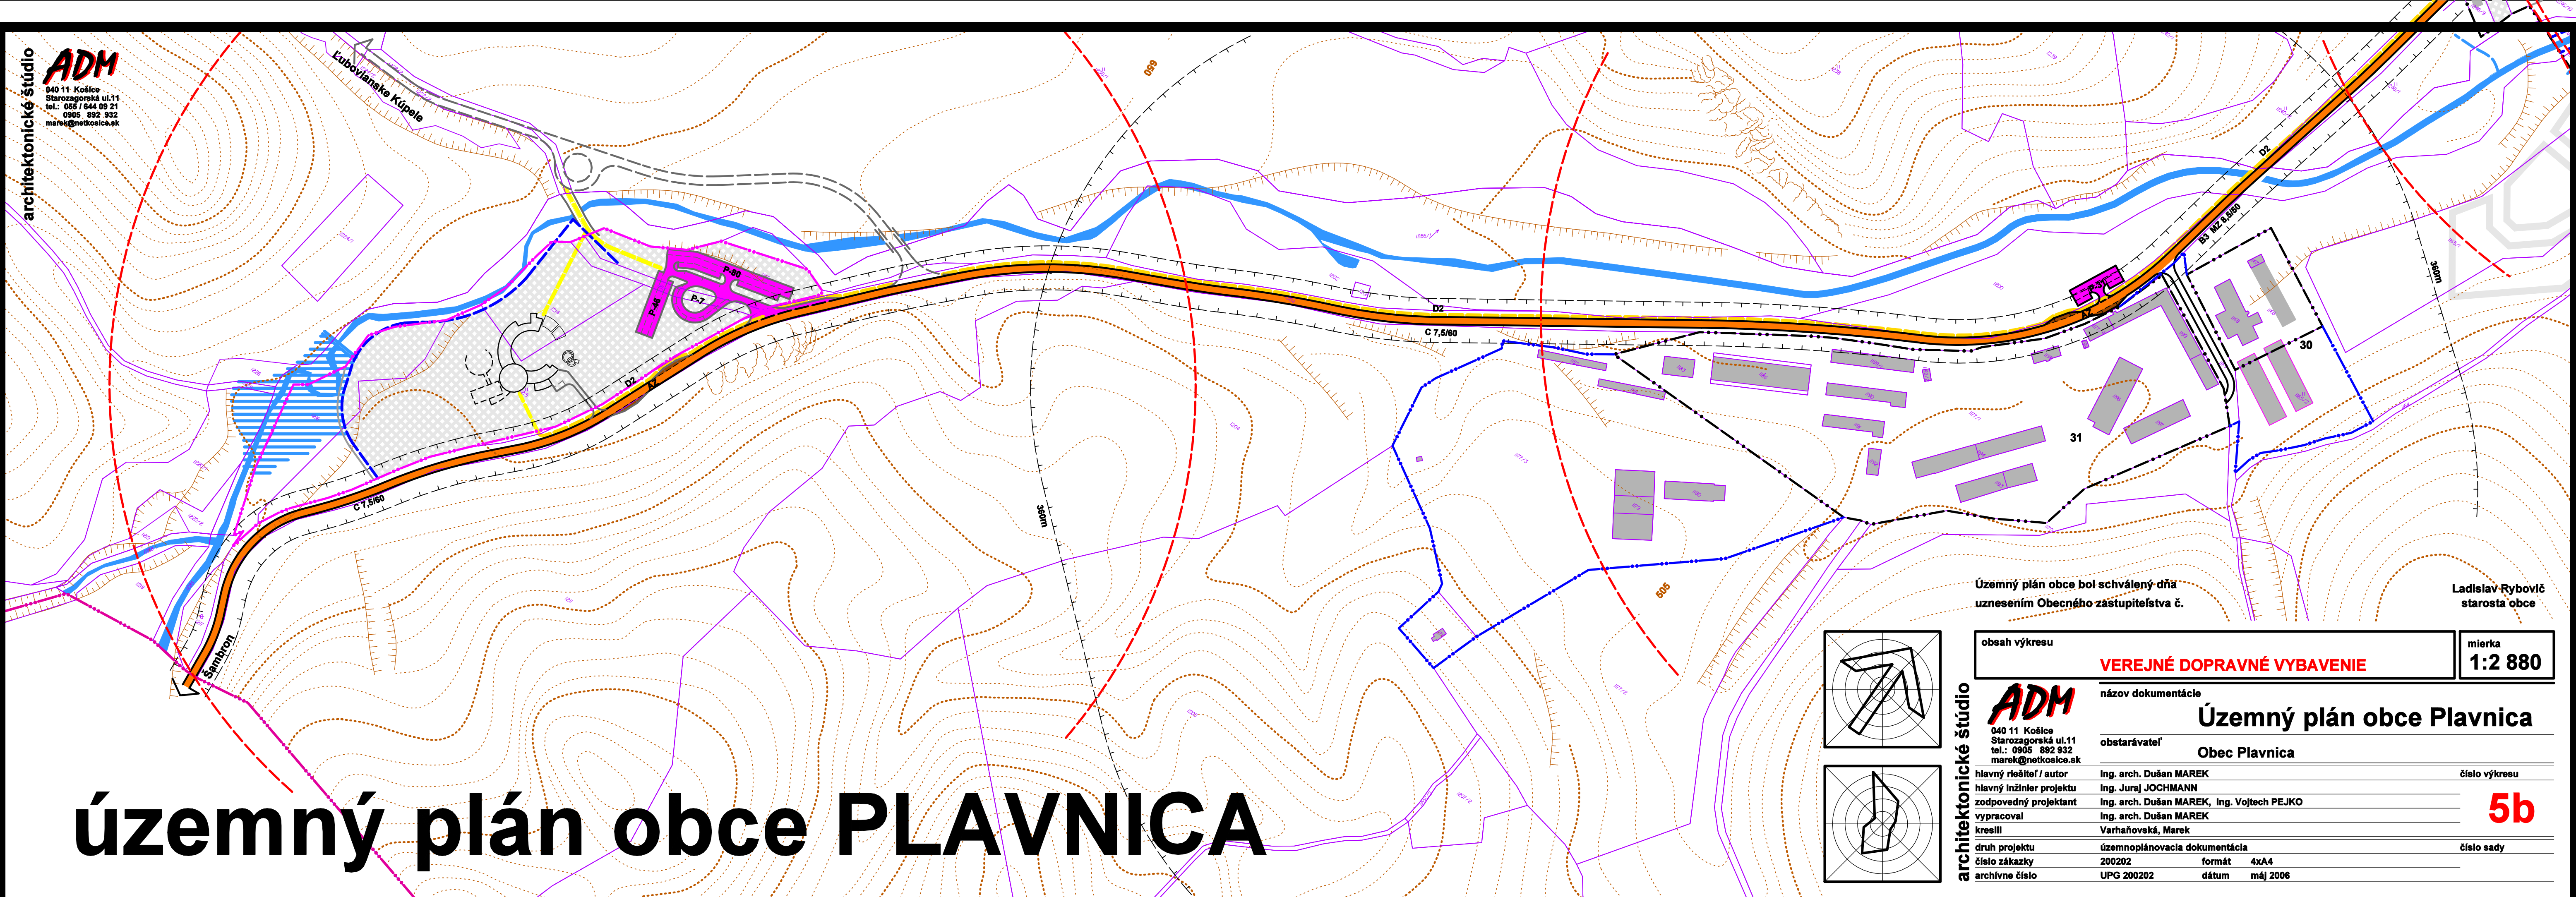


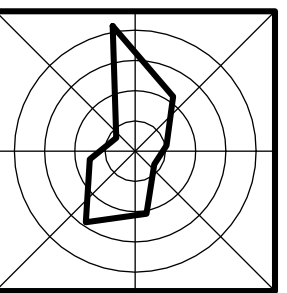

územný plán obce PLAVNICA

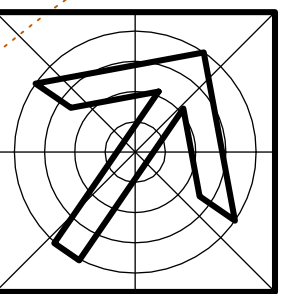

Územný plán obce bol schválený dňa
uznesením Obecného zastupiteľstva č.

Ladislav Rybovič
starosta obce

obsah výkresu	VEREJNÉ DOPRAVNÉ VYBAVENIE		mierka 1:2 880
názov dokumentácie	Územný plán obce Plavnica		
obstarávateľ	Obec Plavnica		
hlavný riešiteľ / autor	Ing. arch. Dušan MAREK	číslo výkresu	5b
hlavný inžinier projektu	Ing. Juraj JOCHMANN		
zodpovedný projektant	Ing. arch. Dušan MAREK, Ing. Vojtech PEJKO		
vypracoval	Ing. arch. Dušan MAREK		
kreslil	Varhaňovská, Marek		
druh projektu	územnoplánovacia dokumentácia	číslo sady	
číslo zákazky	200202	formát	4xA4
archívne číslo	UPG 200202	dátum	máj 2006