architektonické štúdio
ADM
040 11 Košice
Starozagorská ul.11
tel.: 0905 / 844 09 23
0905 892 922
marek@netkosice.sk

územný plán obce PLAVNICA

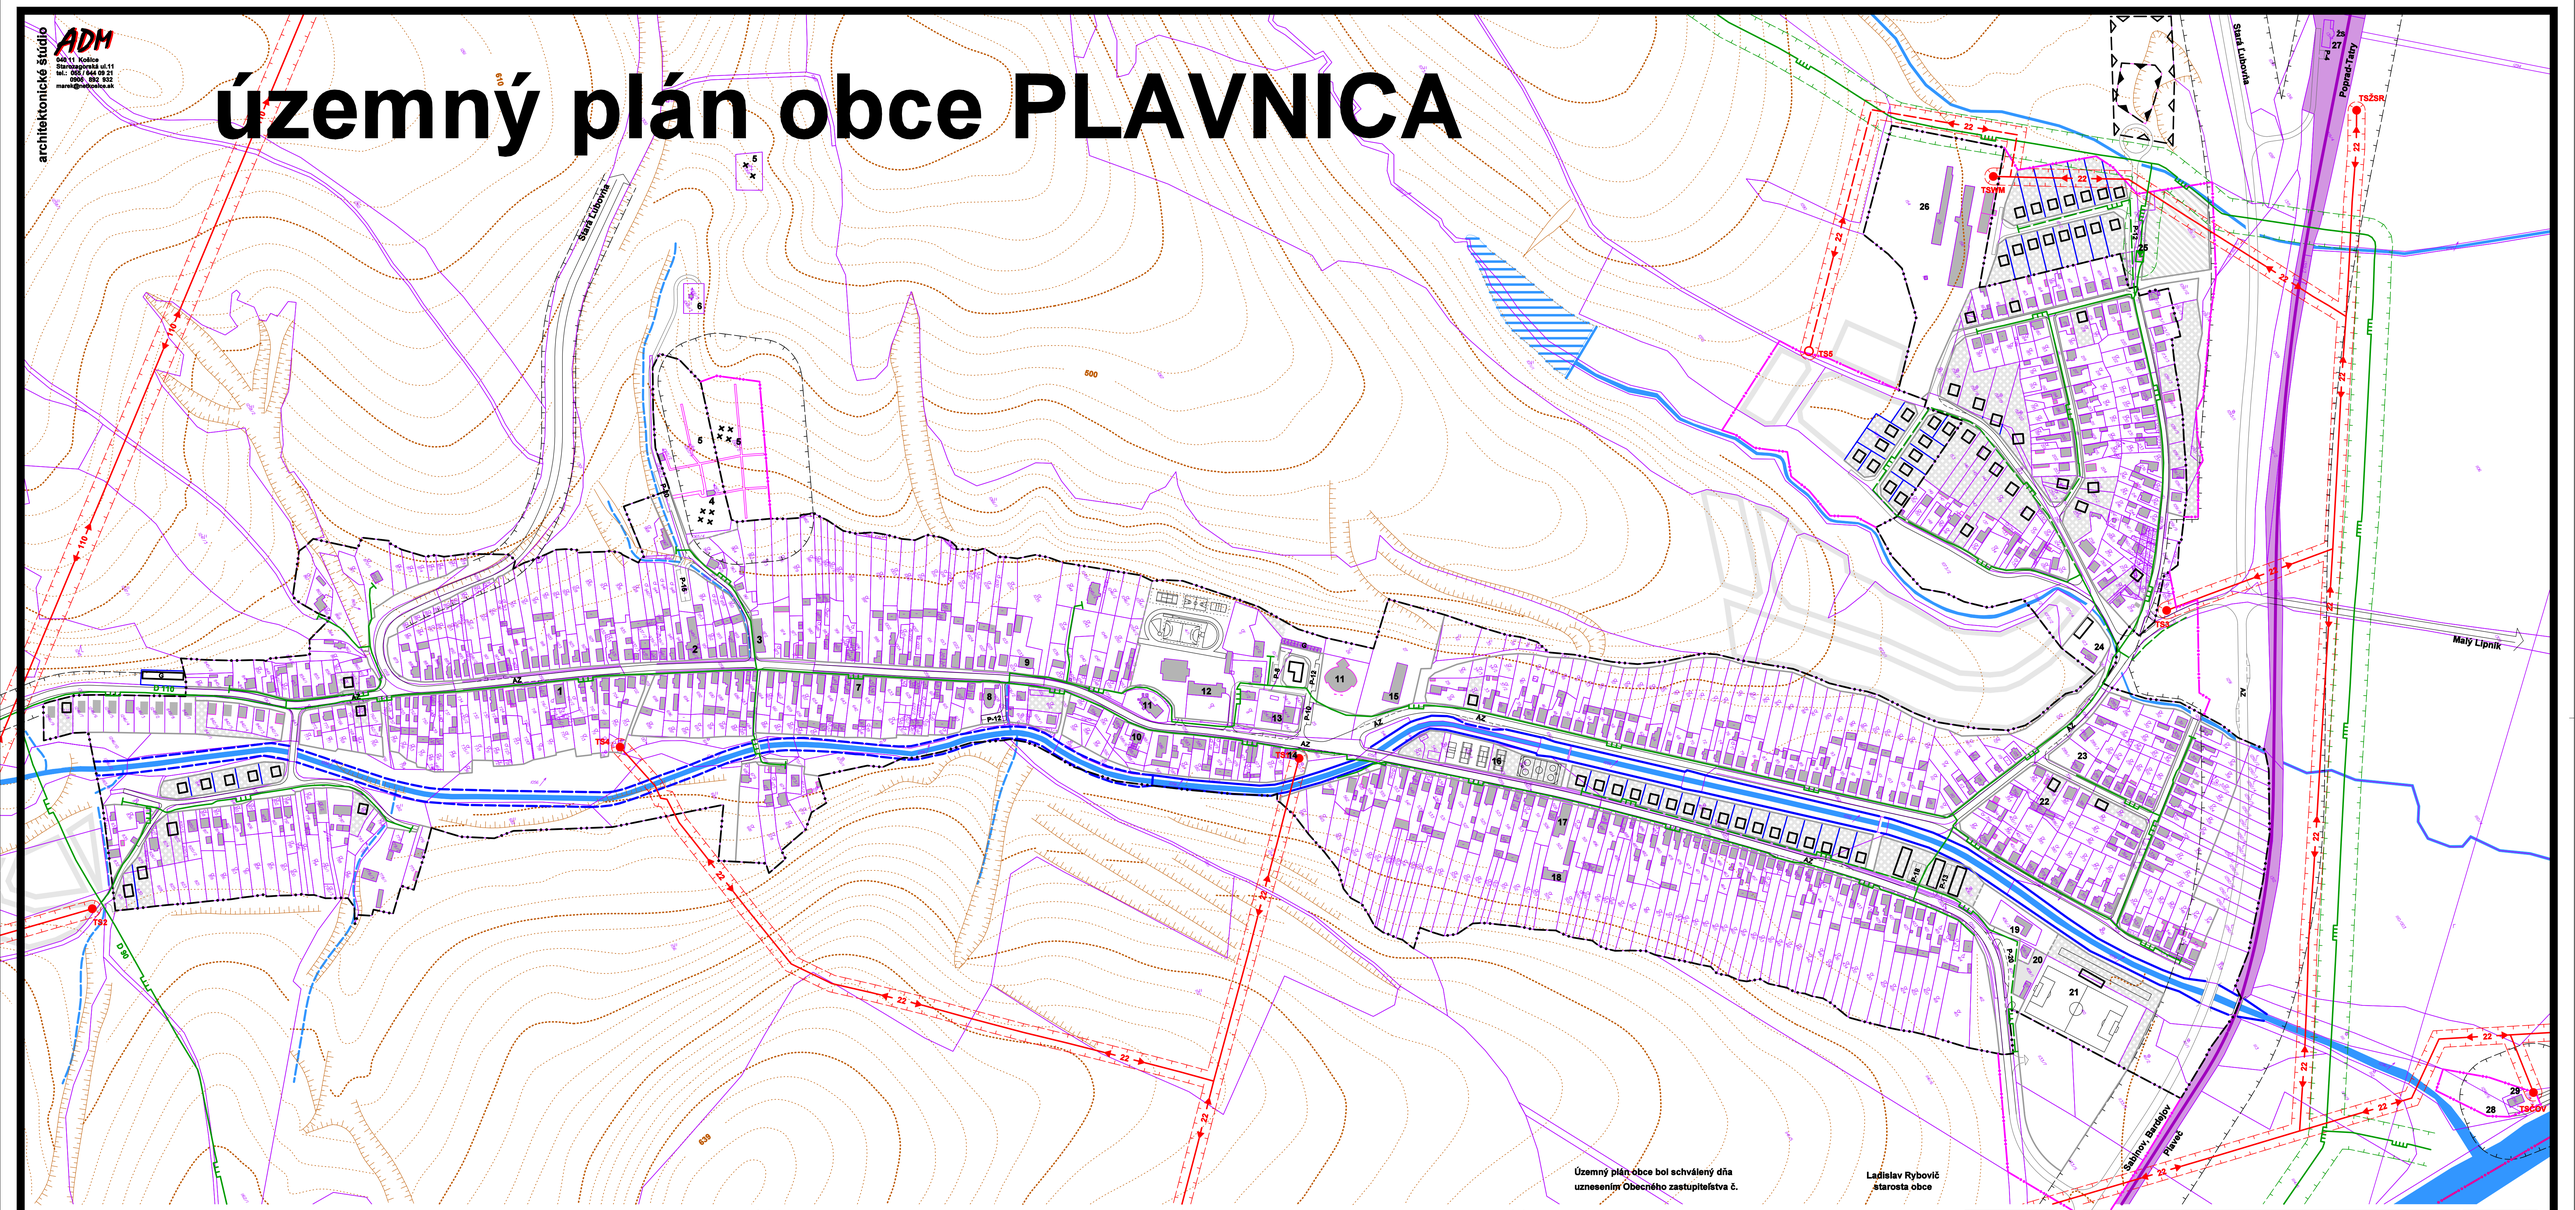

Územný plán obce bol schválený dňa
uznesením Obecného zastupiteľstva č.

Ladislav Rybovič
starosta obce

stav	návrh	rezerva	
			hranica zastavaného územia sídla k 1.1.1990
			hranica skutočne zastavaného územia sídla
			hranica katastra
			hranica ochranného pásma
			cestné komunikácie
			plocha a trasa železnice
			plochy a objekty zástavby
			vodné toky a rigoly

stav	návrh	
		vodné plochy
		regulácia vodných tokov a hrádza
110		elektrické vedenie VN 110kV vzdušné
22	22	elektrické vedenie VN 22kV vzdušné
		elektrické vedenie VN 22kV podzemné káblové
		ochranné pásmo VN vedenia
TSRD	TS5	trafostanica

stav	návrh	
		plynovod VTL
		plynovod STL
		plynovod STL na zrušenie
		bezpečnostné pásmo VTL plynovodu
		regulačná stanica plynu VTL/STL

1-obecný úrad, 2-kultúrny dom, 3-výrobné služby, 4-dom smútku, 5-cintorín, 6-vodojem, 7-pošta, 8-evanjelický kostol, 9-rímsko-katolícky farský úrad, 10-zdravotné stredisko, 11-rímskokatolícky kostol, 12-základná škola, 13-nákupné stredisko, 14-požiarna zbrojnica, 15-materská škola, 16-športovorekreačné služby, 17-obchod, 18-ubytovňa, 19-autoservis-autobazár, 20-motorest, 21-futbalový štadión, 22-pohostinstvo, 23-predajňa potravín, 24-sklady a garáže, 25-regulačná stanica plynu, 26-remeselná výroba, 27-železničná stanica, 28-remeselná výroba, 29-ČOV, 30-AGROKARPATY-výrobné služby, 31-roľnícke družstvo

obsah výkresu	VEREJNÉ TECHNICKÉ VYBAVENIE energetika a telekomunikácie	mierka 1:2 880

ADM
040 11 Košice
Starozagorská ul.11
tel.: 0905 892 922
marek@netkosice.sk
architektonické štúdio

názov dokumentácie	Územný plán obce Plavnica		
obstarávateľ	Obec Plavnica		
hlavný riešiteľ / autor	Ing. arch. Dušan MAREK		číslo výkresu
hlavný inžinier projektu	Ing. Juraj JOCHMANN		6a
zodpovedný projektant	Ing. Juraj JOCHMANN		
vypracoval	Ing. Juraj JOCHMANN		
kreslil	Varhaňovská, Marek		
druh projektu	územnoplánovacia dokumentácia		číslo sady
číslo zákazky	200202	formát 10xA4	
archívne číslo	UPG 200202	dátum máj 2006	